



## บันทึกข้อความ

ส่วนราชการ กลุ่มงานพัสดุ โทรศัพท์ ๖๐๔๓๑ - ๖๐๔๓๓, และ ๖๐๔๖๐

ที่ สธ ๐๘๒๙.๕/๑๖๒๖ วันที่ ๒๖ มิถุนายน ๒๕๖๘

เรื่อง ขออนุญาตนำประกาศประกวดราคาจ้างเหมาปรับปรุงอาคารผู้ป่วยพิเศษชนาน ชั้นที่ ๑ และชั้นที่ ๒  
จำนวน ๑ งาน ลงในเว็บไซต์ของโรงพยาบาล, เว็บไซต์ของกรมบัญชีกลาง, ปิดประกาศ ณ บอร์ด  
ประกาศ ชั้น G อาคารอุบลรัตนราชกัญญา

เรียน ผู้อำนวยการโรงพยาบาลสวนปรุง

ตามที่กรมสุขภาพจิต (โดย โรงพยาบาลสวนปรุง) ได้ประกาศประกวดราคาจ้างเหมา  
ปรับปรุงอาคารผู้ป่วยพิเศษชนาน ชั้นที่ ๑ และชั้นที่ ๒ จำนวน ๑ งาน โดยวิธีประกวดราคาอิเล็กทรอนิกส์  
(e-bidding) งบประมาณรายจ่าย ประจำปีงบประมาณ พ.ศ.๒๕๖๘ งบลงทุน (ค่าที่ดินและสิ่งก่อสร้าง) และ  
หรือเงินค่าบริการทางการแพทย์ที่เบิกจ่ายในลักษณะงบลงทุน (งบค่าเสื่อม) ประจำปีงบประมาณ  
พ.ศ.๒๕๖๘ วงเงิน ๗๙๐,๐๐๐.๐๐ บาท (เจ็ดแสนเก้าหมื่นบาทถ้วน)

ในการนี้ กลุ่มงานพัสดุ ขออนุญาตให้ศูนย์ข้อมูลข่าวสารโรงพยาบาลสวนปรุง ได้นำประกาศ  
ประกวดราคาจ้างฯ ดังกล่าว ลงเว็บไซต์ของโรงพยาบาลสวนปรุง [www.suanprung.go.th](http://www.suanprung.go.th), เว็บไซต์  
ของกรมบัญชีกลาง [www.gprocurement.go.th](http://www.gprocurement.go.th) และปิดประกาศ ณ บอร์ดประกาศ ชั้น G อาคารอุบล-  
รัตนราชกัญญา ตั้งแต่วันที่ ๒๖ มิ.ย. ๒๕๖๘ เป็นต้นไป ตามสำเนาเอกสารที่แนบมาพร้อมนี้

จึงเรียนมาเพื่อโปรดพิจารณาอนุญาตด้วย จะเป็นพระคุณยิ่ง

  
(นายกำพล โมนสุโทน)  
นักวิชาการพัสดุ 

อนุญาต



(นายจนะ เขมะวิชานรัตน์)

นายแพทย์ชำนาญการพิเศษ รักษาการในตำแหน่ง

ผู้อำนวยการโรงพยาบาลสวนปรุง

๒๖ มิ.ย. ๒๕๖๘

คณกัมพลสมณินทร

๑๗

๒๖-๖-๖๘

ทอ  
๒๖ มิ.ย. ๒๕๖๘



ประกาศกรมสุขภาพจิต (โดย โรงพยาบาลสวนปรุง)  
เรื่อง ประกวดราคาจ้างก่อสร้างจ้างเหมาปรับปรุงอาคารผู้ป่วยพิเศษชนาน ชั้นที่ ๑ และชั้นที่ ๒  
ด้วยวิธีประกวดราคาอิเล็กทรอนิกส์ (e-bidding)

กรมสุขภาพจิต (โดย โรงพยาบาลสวนปรุง) มีความประสงค์จะประกวดราคาจ้างก่อสร้างจ้าง  
เหมาปรับปรุงอาคารผู้ป่วยพิเศษชนาน ชั้นที่ ๑ และชั้นที่ ๒ ด้วยวิธีประกวดราคาอิเล็กทรอนิกส์ (e-bidding)  
ราคากลางของงานจ้างก่อสร้าง ในการประกวดราคาครั้งนี้ เป็นเงินทั้งสิ้น ๗๙๔,๙๐๐.๐๐ บาท (เจ็ดแสนเก้า  
หมื่นสี่พันเก้าร้อยบาทถ้วน) จำนวน ๑ รายการ

ผู้ยื่นข้อเสนอต้องยื่นข้อเสนอโดยแสดงหลักฐานถึงขีดความสามารถและความพร้อมที่มีอยู่ใน  
วันยื่นข้อเสนอ โดยมีรายละเอียดดังนี้

๑. ผู้ยื่นข้อเสนอจะต้องมีคุณสมบัติให้เป็นไปตามเอกสารประกวดราคาอิเล็กทรอนิกส์กำหนด
๒. ผู้ยื่นข้อเสนอต้องเสนอราคาทางระบบจัดซื้อจัดจ้างภาครัฐด้วยอิเล็กทรอนิกส์ในวันที่ ๔  
กรกฎาคม ๒๕๖๘ ระหว่างเวลา ๐๙.๐๐ น. ถึง ๑๒.๐๐ น. ซึ่งสามารถจัดเตรียมเอกสารข้อเสนอได้ตั้งแต่วันที่  
ประกาศจนถึงวันเสนอราคา
๓. ผู้สนใจสามารถดูรายละเอียดและดาวน์โหลดเอกสารประกวดราคาอิเล็กทรอนิกส์เลขที่  
๑๐/๒๕๖๘ ลงวันที่ ๒๖ มิถุนายน ๒๕๖๘ ผ่านทางระบบจัดซื้อจัดจ้างภาครัฐด้วยอิเล็กทรอนิกส์ ได้ตั้งแต่วันที่  
ประกาศจนถึงวันเสนอราคา ได้ที่เว็บไซต์ [www.suanprung.go.th](http://www.suanprung.go.th) หรือ [www.gprocurement.go.th](http://www.gprocurement.go.th)

ประกาศ ณ วันที่ ๒๖ มิถุนายน พ.ศ. ๒๕๖๘

(นายวณะ เขมะวิชานรัตน์)

นายแพทย์ชำนาญการพิเศษ รักษาการในตำแหน่ง

ผู้อำนวยการโรงพยาบาลสวนปรุง

ปฏิบัติราชการแทน อธิบดีกรมสุขภาพจิต



เอกสารประกวดราคาจ้างก่อสร้างด้วยวิธีประกวดราคาอิเล็กทรอนิกส์ (e-bidding)

เลขที่ ๑๐/๒๕๖๘

การจ้างก่อสร้างจ้างเหมาปรับปรุงอาคารผู้ป่วยพิเศษชนาน ชั้นที่ ๑ และชั้นที่ ๒

ตามประกาศ กรมสุขภาพจิต (โดย โรงพยาบาลสวนปรุง)

ลงวันที่ ๒๖ มิถุนายน ๒๕๖๘

กรมสุขภาพจิต (โดย โรงพยาบาลสวนปรุง) ซึ่งต่อไปนี้จะเรียกว่า "กรม" มีความประสงค์จะ  
ประกวดราคาจ้างก่อสร้างจ้างเหมาปรับปรุงอาคารผู้ป่วยพิเศษชนาน ชั้นที่ ๑ และชั้นที่ ๒ ด้วยวิธี  
ประกวดราคาอิเล็กทรอนิกส์ (e-bidding) โดยมีข้อแนะนำและข้อกำหนดดังต่อไปนี้

๑. เอกสารแนบท้ายเอกสารประกวดราคาอิเล็กทรอนิกส์

- ๑.๑ แบบรูปและรายการละเอียด และขอบเขตของงาน
- ๑.๒ แบบใบเสนอราคาที่กำหนดไว้ในระบบจัดซื้อจัดจ้างภาครัฐด้วยอิเล็กทรอนิกส์
- ๑.๓ แบบสัญญาจ้างก่อสร้าง
- ๑.๔ แบบหนังสือคำประกัน
  - (๑) หลักประกันสัญญา
- ๑.๕ สูตรการปรับราคา
- ๑.๖ บทนิยาม
  - (๑) ผู้ที่มีผลประโยชน์ร่วมกัน
  - (๒) การขัดขวางการแข่งขันอย่างเป็นธรรม
  - (๓) ผลงาน
- ๑.๗ แบบบัญชีเอกสารที่กำหนดไว้ในระบบจัดซื้อจัดจ้างภาครัฐด้วยอิเล็กทรอนิกส์
  - (๑) บัญชีเอกสารส่วนที่ ๑
  - (๒) บัญชีเอกสารส่วนที่ ๒
- ๑.๘ รายละเอียดการคำนวณราคากลางงานก่อสร้างตาม BOQ (Bill of Quantities)
- ๑.๙ แผนการทำงาน
- ๑.๑๐ แผนการใช้วัสดุที่ผลิตภายในประเทศและแผนการใช้เหล็กที่ผลิตภายใน

ประเทศ

๒. คุณสมบัติของผู้ยื่นข้อเสนอ

- ๒.๑ มีความสามารถตามกฎหมาย

๒.๒ ไม่เป็นบุคคลล้มละลาย

๒.๓ ไม่อยู่ระหว่างเลิกกิจการ

๒.๔ ไม่เป็นบุคคลซึ่งอยู่ระหว่างถูกระงับการยื่นข้อเสนอหรือทำสัญญากับหน่วยงานของรัฐไว้ชั่วคราว เนื่องจากเป็นผู้ที่ไม่ผ่านเกณฑ์การประเมินผลการปฏิบัติงานของผู้ประกอบการตามระเบียบที่รัฐมนตรีว่าการกระทรวงการคลังกำหนดตามที่ประกาศเผยแพร่ในระบบเครือข่ายสารสนเทศของกรมบัญชีกลาง

๒.๕ ไม่เป็นบุคคลซึ่งถูกระบุชื่อไว้ในบัญชีรายชื่อผู้ทำงานและได้แจ้งเวียนชื่อให้เป็นผู้ทำงานของหน่วยงานของรัฐในระบบเครือข่ายสารสนเทศของกรมบัญชีกลาง ซึ่งรวมถึงนิติบุคคลที่ผู้ทำงานเป็นหุ้นส่วนผู้จัดการ กรรมการผู้จัดการ ผู้บริหาร ผู้มีอำนาจในการดำเนินงานในกิจการของนิติบุคคลนั้นด้วย

๒.๖ มีคุณสมบัติและไม่มีลักษณะต้องห้ามตามที่คณะกรรมการนโยบายการจัดซื้อจัดจ้าง และการบริหารพัสดุภาครัฐกำหนดในราชกิจจานุเบกษา

๒.๗ เป็นนิติบุคคลผู้มีอาชีพรับจ้างงานก่อสร้างที่ประกวดราคาอิเล็กทรอนิกส์ดังกล่าว

๒.๘ ไม่เป็นผู้มีผลประโยชน์ร่วมกันกับผู้ยื่นข้อเสนอรายอื่นที่เข้ายื่นข้อเสนอให้แก่ กรม วันประกาศประกวดราคาอิเล็กทรอนิกส์ หรือไม่เป็นผู้กระทำการอันเป็นการขัดขวาง การแข่งขันอย่างเป็นธรรมในการประกวดราคาอิเล็กทรอนิกส์ครั้งนี้

๒.๙ ไม่เป็นผู้ได้รับเอกสิทธิ์หรือความคุ้มกัน ซึ่งอาจปฏิเสธไม่ยอมขึ้นศาลไทย เว้นแต่รัฐบาล ของผู้ยื่นข้อเสนอได้มีคำสั่งให้สละเอกสิทธิ์และความคุ้มกันเช่นนั้น

๒.๑๐ ผู้ยื่นข้อเสนอต้องมีผลงานก่อสร้างประเภทเดียวกันกับงานที่ประกวดราคาจ้างก่อสร้างในวงเงินไม่น้อยกว่า ๓๙๕,๐๐๐.๐๐ บาท (สามแสนเก้าหมื่นห้าพันบาทถ้วน) และเป็นผลงานที่เป็นคู่สัญญาโดยตรงกับหน่วยงานของรัฐ หรือหน่วยงานเอกชนที่ กรม เชื้อถือ

๒.๑๑ ผู้ยื่นข้อเสนอที่ยื่นข้อเสนอในรูปแบบของ "กิจการร่วมค้า" ต้องมีคุณสมบัติดังนี้

(๑) การกำหนดสัดส่วนในการเข้าร่วมค้าของคู่สัญญา

กรณีที่ข้อตกลงฯ กำหนดให้ผู้เข้าร่วมค้ารายใดรายหนึ่งเป็นผู้เข้าร่วมค้าหลัก ข้อตกลงฯ จะต้องมีการกำหนดสัดส่วนหน้าที่ และความรับผิดชอบในปริมาณงาน สิ่งของ หรือมูลค่าตามสัญญาของผู้เข้าร่วมค้าหลักมากกว่าผู้เข้าร่วมค้ารายอื่นๆ

(๒) กรณีที่ข้อตกลงฯ กำหนดให้ผู้เข้าร่วมค้ารายใดรายหนึ่งเป็นผู้เข้าร่วมค้าหลัก กิจการร่วมค่านั้นต้องใช้ผลงานของผู้เข้าร่วมค้าหลักรายเดียวเป็นผลงานของกิจการร่วมค้าที่ยื่นข้อเสนอ

สำหรับข้อตกลงฯ ที่ไม่ได้กำหนดให้ผู้เข้าร่วมค้ารายใดเป็นผู้เข้าร่วมค้าหลักผู้เข้าร่วมค้าทุกรายจะต้องมีคุณสมบัติครบถ้วนตามเงื่อนไขที่กำหนดไว้ในเอกสารเชิญชวน

(๓) การยื่นข้อเสนอของกิจการร่วมค้า

(๓.๑) กรณีที่ข้อตกลงฯ กำหนดให้มีการมอบหมายแบบข้อตกลงคุณธรรมผู้เข้าร่วมค้ารายใดรายหนึ่ง เป็นผู้ยื่นข้อเสนอในนามกิจการร่วมค้า การยื่นข้อเสนอดังกล่าวต้องมีหนังสือมอบอำนาจ

สำหรับข้อตกลงฯ ที่ไม่ได้กำหนดให้ผู้เข้าร่วมค้ารายใดเป็นผู้ยื่นข้อเสนอ ผู้เข้าร่วมค้าทุกรายจะต้องลงลายมือชื่อในหนังสือมอบอำนาจให้ผู้เข้าร่วมค้ารายใดรายหนึ่งเป็นผู้ยื่นข้อเสนอในนามกิจการร่วมค้า

(๓.๒) การยื่นข้อเสนอดังกล่าววิธีประกวดราคาอิเล็กทรอนิกส์ (e - bidding) ให้ผู้เข้าร่วมค้าที่ได้รับมอบหมายหรือมอบอำนาจตามข้อ (๔.๑) ดำเนินการซื้อเอกสารประกวดราคาอิเล็กทรอนิกส์ กรณีที่มีการจำหน่ายเอกสารซื้อหรือจ้าง

๒.๑๒ ผู้ยื่นข้อเสนอต้องลงทะเบียนที่มีข้อมูลถูกต้องครบถ้วนในระบบจัดซื้อจัดจ้างภาครัฐด้วย อิเล็กทรอนิกส์ (Electronic Government Procurement : e-GP) ของกรมบัญชีกลาง

๒.๑๓ ผู้ยื่นข้อเสนอต้องมีมูลค่าสุทธิของกิจการ ดังนี้

๑. กรณีผู้ยื่นข้อเสนอเป็นนิติบุคคลที่จัดตั้งขึ้นตามกฎหมายไทยหรือต่างประเทศ ซึ่งได้จดทะเบียนเกินกว่า ๑ ปี ต้องมีมูลค่าสุทธิของกิจการ จากผลต่างระหว่างสินทรัพย์สุทธิหักด้วยหนี้สิน สุทธิ ที่ปรากฏในงบแสดงฐานะการเงินที่มีการตรวจรับรองแล้ว ซึ่งจะต้องแสดงค่าเป็นบวก ๑ ปีสุดท้ายก่อนวัน ยื่นข้อเสนอ งบแสดงฐานะการเงิน ๑ ปีสุดท้ายก่อนวันยื่นข้อเสนอ หมายถึง งบแสดงฐานะการเงินย้อนไปก่อน วันที่หน่วยงานของรัฐกำหนดให้เป็นวันยื่นข้อเสนอ ๑ ปีปฏิทิน เว้นแต่กรณีนิติบุคคลที่จัดตั้งขึ้นตามกฎหมาย ไทย หากวันยื่นข้อเสนอเป็นช่วงระยะเวลาที่กรมพัฒนาธุรกิจการค้ากำหนดให้นิติบุคคลยื่นงบแสดงฐานะ การเงินกับกรมพัฒนาธุรกิจการค้า ซึ่งจะอยู่ในช่วงเดือนมกราคม - เดือนพฤษภาคม ของทุกปี โดยนิติบุคคลที่ เป็นผู้ยื่นข้อเสนอที่ยังอยู่ในช่วงของการยื่นงบแสดงฐานะการเงินกับกรมพัฒนาธุรกิจการค้า คือ ช่วงเดือน มกราคม - เดือนพฤษภาคม กรณีนี้ให้สามารถยื่นงบแสดงฐานะการเงินย้อนไปอีก ๑ ปี ได้

๒. กรณีผู้ยื่นข้อเสนอเป็นนิติบุคคลที่จัดตั้งขึ้นตามกฎหมายไทย ซึ่งยังไม่มี การรายงานงบแสดงฐานะการเงินกับกรมพัฒนาธุรกิจการค้า หรือกรณีผู้ยื่นข้อเสนอเป็นนิติบุคคลที่จัดตั้งขึ้นตาม กฎหมายต่างประเทศซึ่งยังไม่มีกรายงานงบแสดงฐานะการเงิน ให้พิจารณาการกำหนดมูลค่าของ ทุนจดทะเบียน โดยผู้ยื่นข้อเสนอจะต้องมีทุนจดทะเบียนที่เรียกชำระมูลค่าหุ้นแล้ว ณ วันที่ยื่นข้อเสนอ

๓. สำหรับการจัดซื้อจัดจ้างครั้งหนึ่งที่มีวงเงินเกิน ๕๐๐,๐๐๐ บาทขึ้นไป กรณีผู้ ยื่นข้อเสนอเป็นบุคคลธรรมดา ให้พิจารณาจากหนังสือรับรองบัญชีเงินฝาก ไม่เกิน ๙๐ วันก่อนวันยื่นข้อเสนอ โดยต้องมีเงินฝากคงเหลือในบัญชีธนาคารเป็นมูลค่า ๑ ใน ๔ ของมูลค่างบประมาณของโครงการหรือรายการที่ ยื่นข้อเสนอในแต่ละครั้ง และหากเป็นผู้ชนะการจัดซื้อจัดจ้างหรือเป็นผู้ได้รับการคัดเลือกจะต้องแสดงหนังสือ รับรองบัญชีเงินฝากที่มีมูลค่าดังกล่าวอีกครั้งหนึ่งในวันลงนามในสัญญา

๔. กรณีที่ผู้ยื่นข้อเสนอไม่มีมูลค่าสุทธิของกิจการหรือทุนจดทะเบียน หรือมีแต่ไม่ เพียงพอที่จะเข้ายื่นข้อเสนอ สามารถดำเนินการได้ดังนี้

(๑) กรณีผู้ยื่นข้อเสนอเป็นนิติบุคคลที่จัดตั้งขึ้นตามกฎหมายไทย หรือ บุคคลธรรมดาที่ถือสัญชาติไทย ผู้ยื่นข้อเสนอสามารถขอวงเงินสินเชื่อ โดยต้องมีวงเงินสินเชื่อ ๑ ใน ๔ ของ มูลค่างบประมาณของโครงการหรือรายการที่ยื่นข้อเสนอในแต่ละครั้ง จะเป็นสินเชื่อที่ธนาคารภายในประเทศ หรือบริษัทเงินทุนหรือบริษัทเงินทุนหลักทรัพย์ที่ได้รับอนุญาตให้ประกอบกิจการเงินทุนเพื่อการพาณิชย์ และ

ประกอบธุรกิจค้าประกันตามประกาศของธนาคารแห่งประเทศไทย ตามรายชื่อบริษัทเงินทุนที่ธนาคารแห่งประเทศไทยแจ้งเวียนให้ทราบ โดยพิจารณาจากยอดเงินรวมของวงเงินสินเชื่อที่สำนักงานใหญ่รับรอง หรือที่สำนักงานสาขารับรอง (กรณีได้รับมอบอำนาจจากสำนักงานใหญ่) ซึ่งออกให้แก่ผู้ยื่นข้อเสนอ นับถึงวันยื่นข้อเสนอไม่เกิน ๙๐ วัน

(๒) กรณีผู้ยื่นข้อเสนอเป็นนิติบุคคลที่จัดตั้งขึ้นตามกฎหมายต่างประเทศ หรือ บุคคลธรรมดาที่มีได้ถือสัญชาติไทย ผู้ยื่นข้อเสนอสามารถขอวงเงินสินเชื่อ โดยต้องมีวงเงินสินเชื่อ ๑ ใน ๔ ของมูลค่างบประมาณของโครงการหรือรายการที่ยื่นข้อเสนอในแต่ละครั้ง จะเป็นสินเชื่อที่ธนาคารภายในประเทศ หรือบริษัทเงินทุนหรือบริษัทเงินทุนหลักทรัพย์ที่ได้รับอนุญาตให้ประกอบกิจการเงินทุนเพื่อการพาณิชย์ และประกอบธุรกิจค้าประกันตามประกาศของธนาคารแห่งประเทศไทย ตามรายชื่อบริษัทเงินทุนที่ธนาคารแห่งประเทศไทยแจ้งเวียนให้ทราบ หรือเป็นสินเชื่อที่ธนาคารต่างประเทศหรือบริษัทเงินทุนหลักทรัพย์ที่ได้รับอนุญาตให้ประกอบกิจการเงินทุนเพื่อการพาณิชย์และประกอบธุรกิจค้าประกันตามประกาศของธนาคารกลางต่างประเทศนั้น ตามรายชื่อบริษัทที่ธนาคารกลางต่างประเทศนั้นแจ้งเวียนให้ทราบ โดยพิจารณาจากยอดเงินรวมของวงเงินสินเชื่อที่สำนักงานใหญ่รับรอง หรือที่สำนักงานสาขารับรอง (กรณีได้รับมอบอำนาจจากสำนักงานใหญ่) ซึ่งออกให้แก่ผู้ยื่นข้อเสนอ นับถึงวันยื่นข้อเสนอไม่เกิน ๙๐ วัน

๕. กรณีผู้ยื่นข้อเสนอเป็นนิติบุคคลที่จัดตั้งขึ้นตามกฎหมายต่างประเทศ หรือ บุคคลธรรมดาที่มีได้ถือสัญชาติไทยตามข้อ ๒ ข้อ ๓ และข้อ ๔ (๒) มูลค่าจะต้องเป็นไปตามอัตราแลกเปลี่ยนเงินตรา ตามประกาศที่ธนาคารแห่งประเทศไทยกำหนด ในช่วงระหว่างวันที่เผยแพร่ประกาศและเอกสารประกวดราคาในระบบจัดซื้อจัดจ้างภาครัฐด้วยอิเล็กทรอนิกส์ (e - GP) จนถึงวันเสนอราคา

ทั้งนี้ ผู้ยื่นข้อเสนอจะต้องยื่นเอกสารที่แสดงให้เห็นถึงข้อมูลเกี่ยวกับมูลค่าสุทธิของกิจการแล้วแต่กรณี ประกอบกับเอกสารดังกล่าวจะต้องผ่านการรับรองตามระเบียบกระทรวงการต่างประเทศว่าด้วยการรับรองเอกสาร พ.ศ. ๒๕๓๙ และที่แก้ไขเพิ่มเติม กำหนด โดยจะต้องยื่นเอกสารดังกล่าวในวันยื่นข้อเสนอ หากผู้ยื่นข้อเสนอได้มีการยื่นเอกสารดังกล่าวมาพร้อมกับการยื่นข้อเสนอให้ถือว่าผู้ยื่นข้อเสนอรายนั้นยื่นเอกสารไม่ครบถ้วนตามเงื่อนไขที่กำหนดไว้ในเอกสารประกวดราคา

๖. กรณีตาม ข้อ ๑ – ข้อ ๕ ไม่ใช้บังคับกรณีดังต่อไปนี้

(๖.๑) กรณีที่ผู้ยื่นข้อเสนอเป็นหน่วยงานของรัฐภายในประเทศ

(๖.๒) นิติบุคคลที่จัดตั้งขึ้นตามกฎหมายไทยที่อยู่ระหว่างการฟื้นฟูกิจการตามพระราชบัญญัติล้มละลาย พ.ศ. ๒๕๔๓ และที่แก้ไขเพิ่มเติม

(๖.๓) งานจ้างก่อสร้างที่กรมบัญชีกลางได้ขึ้นทะเบียนผู้ประกอบการงานก่อสร้างแล้ว และงานจ้างก่อสร้างที่หน่วยงานของรัฐที่ได้มีการจัดทำบัญชีผู้ประกอบการงานก่อสร้างที่มีคุณสมบัติเบื้องต้นไว้แล้วก่อนวันที่พระราชบัญญัติการจัดซื้อจัดจ้างฯ มีผลใช้บังคับ

(๖.๔) การจัดซื้อจัดจ้างตามมาตรา ๕๖ วรรคหนึ่ง (๒) (ข) และ (ค) แห่งพระราชบัญญัติการจัดซื้อจัดจ้างฯ

(๖.๕) การซื้อสิ่งหาริมทรัพย์และการเช่าสิ่งหาริมทรัพย์

(๖.๖) กรณีงานจ้างบริการหรืองานจ้างเหมาบริการกับบุคคลธรรมดา เช่น จ้างพนักงานขับรถ ครูชาวต่างชาติ พนักงานเก็บขยะ พนักงานบันทึกข้อมูล เป็นต้น

### ๓. หลักฐานการยื่นข้อเสนอ

ผู้ยื่นข้อเสนอจะต้องเสนอเอกสารหลักฐานยื่นมาพร้อมกับการเสนอราคาทางระบบจัดซื้อจัดจ้างภาครัฐด้วยอิเล็กทรอนิกส์ โดยแยกเป็น ๒ ส่วน คือ

#### ๓.๑ ส่วนที่ ๑ อย่างน้อยต้องมีเอกสารดังต่อไปนี้

(๑) ในกรณีผู้ยื่นข้อเสนอเป็นนิติบุคคล

(ก) ห้างหุ้นส่วนสามัญหรือห้างหุ้นส่วนจำกัด ให้ยื่นสำเนาหนังสือรับรองการจดทะเบียนนิติบุคคล บัญชีรายชื่อหุ้นส่วนผู้จัดการ

(ข) บริษัทจำกัดหรือบริษัทมหาชนจำกัด ให้ยื่นสำเนาหนังสือรับรองการจดทะเบียนนิติบุคคล หนังสือบริคณห์สนธิ บัญชีรายชื่อกรรมการผู้จัดการ และบัญชีผู้ถือหุ้นรายใหญ่ (ถ้ามี)

(๒) ในกรณีผู้ยื่นข้อเสนอเป็นบุคคลธรรมดาหรือคณะบุคคลที่มีโชตินิติบุคคล ให้ยื่นสำเนาบัตรประจำตัวประชาชนของผู้ยื่น ข้อเสนอข้อตกลงที่แสดงถึงการเข้าเป็นหุ้นส่วน (ถ้ามี) สำเนาบัตรประจำตัวประชาชนของผู้เป็นหุ้นส่วน หรือสำเนาหนังสือเดินทางของผู้เป็นหุ้นส่วนที่มีได้ถือสัญชาติไทย

(๓) ในกรณีผู้ยื่นข้อเสนอเป็นผู้ยื่นข้อเสนอร่วมกันในฐานะเป็นผู้ร่วมค้า ให้ยื่นสำเนาสัญญาของการเข้าร่วมค้า และเอกสารตามที่ระบุไว้ใน (๑) หรือ (๒) ของผู้ร่วมค้า แล้วแต่กรณี

(๔) ผู้ยื่นข้อเสนอต้องแสดงหลักฐานเกี่ยวกับมูลค่าสุทธิของกิจการ ดังนี้

๑. กรณีผู้ยื่นข้อเสนอเป็นนิติบุคคลที่จัดตั้งขึ้นตามกฎหมายไทยหรือต่างประเทศ ซึ่งได้จดทะเบียนเกินกว่า ๑ ปี ต้องมีมูลค่าสุทธิของกิจการ จากผลต่างระหว่างสินทรัพย์สุทธิหักด้วยหนี้สินสุทธิที่ปรากฏในงบแสดงฐานะการเงินที่มีการตรวจรับรองแล้ว ซึ่งจะต้องแสดงค่าเป็นบวก ๑ ปีสุดท้ายก่อนวันยื่นข้อเสนอ งบแสดงฐานะการเงิน ๑ ปีสุดท้ายก่อนวันยื่นข้อเสนอ หมายถึง งบแสดงฐานะการเงินย้อนไปก่อนวันที่หน่วยงานของรัฐกำหนดให้เป็นวันยื่นข้อเสนอ ๑ ปีปฏิทิน เว้นแต่กรณีนิติบุคคลที่จัดตั้งขึ้นตามกฎหมายไทย หากวันยื่นข้อเสนอเป็นช่วงระยะเวลาที่กรมพัฒนาธุรกิจการค้ากำหนดให้นิติบุคคล ยื่นงบแสดงฐานะการเงินกับกรมพัฒนาธุรกิจการค้า ซึ่งจะอยู่ในช่วงเดือนมกราคม - เดือนพฤษภาคม ของทุกปี โดยนิติบุคคลที่เป็นผู้ยื่นเสนอนั้นยังอยู่ในช่วงของการยื่นงบแสดงฐานะการเงินกับกรมพัฒนาธุรกิจการค้า คือ ช่วงเดือนมกราคม - เดือนพฤษภาคม กรณีนี้ให้สามารถยื่นงบแสดงฐานะการเงินย้อนไปอีก ๑ ปี ได้

๒. กรณีผู้ยื่นข้อเสนอเป็นนิติบุคคลที่จัดตั้งขึ้นตามกฎหมายไทยซึ่งยังไม่มีผลการรายงานงบแสดงฐานะการเงินกับกรมพัฒนาธุรกิจการค้า หรือกรณีผู้ยื่นข้อเสนอเป็นนิติบุคคลที่จัดตั้งขึ้นตามกฎหมายต่างประเทศซึ่งยังไม่มีผลการรายงานงบแสดงฐานะการเงิน ให้พิจารณาการกำหนดมูลค่าของทุนจดทะเบียน โดยผู้ยื่นข้อเสนอจะต้องมีทุนจดทะเบียนที่เรียกชำระมูลค่าหุ้นแล้ว ณ วันที่ยื่นข้อเสนอ

๓. สำหรับการจัดซื้อจัดจ้างครั้งหนึ่งที่มีวงเงินเกิน ๕๐๐,๐๐๐ บาทขึ้นไป กรณีผู้ยื่นข้อเสนอเป็นบุคคลธรรมดา ให้พิจารณาจากหนังสือรับรองบัญชีเงินฝากไม่เกิน ๙๐ วัน ก่อนวันยื่นข้อเสนอ โดยต้องมีเงินฝากคงเหลือในบัญชีธนาคารเป็นมูลค่า ๑ ใน ๔ ของมูลค่างบประมาณของโครงการหรือ

รายการที่ยื่นข้อเสนอในแต่ละครั้ง และหากเป็นผู้ชนะการจัดซื้อจัดจ้างหรือเป็นผู้ได้รับการคัดเลือกจะต้องแสดงหนังสือรับรองบัญชีเงินฝากที่มีมูลค่าดังกล่าวอีกครั้งหนึ่งในวันลงนามในสัญญา

๔. กรณีที่ผู้ยื่นข้อเสนอไม่มีมูลค่าสุทธิของกิจการหรือทุนจดทะเบียน หรือมีแต่ไม่เพียงพอที่จะเข้ายื่นข้อเสนอ สามารถดำเนินการได้ดังนี้

(๑) กรณีผู้ยื่นข้อเสนอเป็นนิติบุคคลที่จัดตั้งขึ้นตามกฎหมายไทย หรือบุคคลธรรมดาที่ถือสัญชาติไทย ผู้ยื่นข้อเสนอสามารถขอวงเงินสินเชื่อ โดยต้องมีวงเงินสินเชื่อ ๑ ใน ๔ ของมูลค่างบประมาณของโครงการหรือรายการที่ยื่นข้อเสนอในแต่ละครั้ง จะเป็นสินเชื่อที่ธนาคารภายในประเทศหรือบริษัทเงินทุนหรือบริษัทเงินทุนหลักทรัพย์ที่ได้รับอนุญาตให้ประกอบกิจการเงินทุนเพื่อการพาณิชย์และประกอบธุรกิจค้าประกันตามประกาศของธนาคารแห่งประเทศไทย ตามรายชื่อบริษัทเงินทุนที่ธนาคารแห่งประเทศไทยแจ้งเวียนให้ทราบ โดยพิจารณาจากยอดเงินรวมของวงเงินสินเชื่อที่สำนักงานใหญ่รับรอง หรือที่สำนักงานสาขารับรอง (กรณีได้รับมอบอำนาจจากสำนักงานใหญ่) ซึ่งออกให้แก่ผู้ยื่นข้อเสนอ นับถึงวันยื่นข้อเสนอไม่เกิน ๙๐ วัน

(๒) กรณีผู้ยื่นข้อเสนอเป็นนิติบุคคลที่จัดตั้งขึ้นตามกฎหมายต่างประเทศ หรือบุคคลธรรมดาที่มีได้ถือสัญชาติไทย ผู้ยื่นข้อเสนอสามารถขอวงเงินสินเชื่อ โดยต้องมีวงเงินสินเชื่อ ๑ ใน ๔ ของมูลค่างบประมาณของโครงการหรือรายการที่ยื่นข้อเสนอในแต่ละครั้ง จะเป็นสินเชื่อที่ธนาคารภายในประเทศ หรือบริษัทเงินทุนหรือบริษัทเงินทุนหลักทรัพย์ที่ได้รับอนุญาตให้ประกอบกิจการเงินทุนเพื่อการพาณิชย์ และประกอบธุรกิจค้าประกันตามประกาศของธนาคารแห่งประเทศไทย ตามรายชื่อบริษัทเงินทุนที่ธนาคารแห่งประเทศไทยแจ้งเวียนให้ทราบ หรือเป็นสินเชื่อที่ธนาคารต่างประเทศหรือบริษัทเงินทุนหลักทรัพย์ที่ได้รับอนุญาตให้ประกอบกิจการเงินทุนเพื่อการพาณิชย์และประกอบธุรกิจค้าประกันตามประกาศของธนาคารกลางต่างประเทศนั้น ตามรายชื่อบริษัทที่ธนาคารกลางต่างประเทศนั้นแจ้งเวียนให้ทราบ โดยพิจารณาจากยอดเงินรวมของวงเงินสินเชื่อที่สำนักงานใหญ่รับรอง หรือที่สำนักงานสาขารับรอง (กรณีได้รับมอบอำนาจจากสำนักงานใหญ่) ซึ่งออกให้แก่ผู้ยื่นข้อเสนอ นับถึงวันยื่นข้อเสนอไม่เกิน ๙๐ วัน

๕. กรณีผู้ยื่นข้อเสนอเป็นนิติบุคคลที่จัดตั้งขึ้นตามกฎหมายต่างประเทศ หรือบุคคลธรรมดาที่มีได้ถือสัญชาติไทยตามข้อ ๒ ข้อ ๓ และข้อ ๔ (๒) มูลค่าจะต้องเป็นไปตามอัตราแลกเปลี่ยนเงินตราตามประกาศที่ธนาคารแห่งประเทศไทยกำหนด ในช่วงระหว่างวันที่เผยแพร่ประกาศและเอกสารประกวดราคาในระบบจัดซื้อจัดจ้างภาครัฐด้วยอิเล็กทรอนิกส์ (e - GP) จนถึงวันเสนอราคา

ทั้งนี้ ผู้ยื่นข้อเสนอจะต้องยื่นเอกสารที่แสดงให้เห็นถึงข้อมูลเกี่ยวกับมูลค่าสุทธิของกิจการแล้วแต่กรณี ประกอบกับเอกสารดังกล่าวจะต้องผ่านการรับรองตามระเบียบกระทรวงการต่างประเทศว่าด้วยการรับรองเอกสาร พ.ศ. ๒๕๓๙ และที่แก้ไขเพิ่มเติม กำหนด โดยจะต้องยื่นเอกสารดังกล่าวในวันยื่นข้อเสนอ หากผู้ยื่นข้อเสนอได้มีการยื่นเอกสารดังกล่าวมาพร้อมกับการยื่นข้อเสนอให้ถือว่าผู้ยื่นข้อเสนอรายนั้นยื่นเอกสารไม่ครบถ้วนตามเงื่อนไขที่กำหนดไว้ในเอกสารประกวดราคา

(๕) สำเนาทะเบียนพาณิชย์ (ถ้ามี)

(๖) สำเนาใบทะเบียนภาษีมูลค่าเพิ่ม (ถ้ามี)

(๗) บัญชีเอกสารส่วนที่ ๑ ทั้งหมดที่ได้ยื่นพร้อมกับการเสนอราคาทางระบบจัดซื้อจัดจ้างภาครัฐด้วยอิเล็กทรอนิกส์ ตามแบบในข้อ ๑.๗ (๑) โดยไม่ต้องแนบในรูปแบบ PDF File (Portable Document Format)

ทั้งนี้ เมื่อผู้ยื่นข้อเสนอดำเนินการแนบไฟล์เอกสารตามบัญชีเอกสารส่วนที่ ๑ ครบถ้วน ถูกต้องแล้ว ระบบจัดซื้อจัดจ้างภาครัฐด้วยอิเล็กทรอนิกส์จะสร้างบัญชีเอกสารส่วนที่ ๑ ตามแบบในข้อ ๑.๗ (๑) ให้โดยผู้ยื่นข้อเสนอไม่ต้องแนบบัญชีเอกสารส่วนที่ ๑ ดังกล่าวในรูปแบบ PDF File (Portable Document Format)

### ๓.๒ ส่วนที่ ๒ อย่างน้อยต้องมีเอกสารดังต่อไปนี้

- (๑) สำเนาหนังสือรับรองผลงานก่อสร้าง
- (๒) สำเนาใบขึ้นทะเบียนผู้ประกอบการวิสาหกิจขนาดกลางและขนาดย่อม (SMEs) (ถ้ามี)

(๓) บัญชีเอกสารส่วนที่ ๒ ทั้งหมดที่ได้ยื่นพร้อมกับการเสนอราคาทางระบบจัดซื้อจัดจ้างภาครัฐด้วยอิเล็กทรอนิกส์ตามแบบในข้อ ๑.๗ (๒) โดยไม่ต้องแนบในรูปแบบ PDF File (Portable Document Format)

ทั้งนี้ เมื่อผู้ยื่นข้อเสนอดำเนินการแนบไฟล์เอกสารตามบัญชีเอกสารส่วนที่ ๒ ครบถ้วน ถูกต้องแล้ว ระบบจัดซื้อจัดจ้างภาครัฐด้วยอิเล็กทรอนิกส์จะสร้างบัญชีเอกสารส่วนที่ ๒ ตามแบบในข้อ ๑.๗ (๒) ให้โดยผู้ยื่นข้อเสนอไม่ต้องแนบบัญชีเอกสารส่วนที่ ๒ ดังกล่าวในรูปแบบ PDF File (Portable Document Format)

## ๔. การเสนอราคา

๔.๑ ผู้ยื่นข้อเสนอต้องยื่นข้อเสนอ และเสนอราคาทางระบบจัดซื้อจัดจ้างภาครัฐด้วยอิเล็กทรอนิกส์ตามที่กำหนดไว้ในเอกสารประกวดราคาอิเล็กทรอนิกส์นี้ โดยไม่มีเงื่อนไขใดๆ ทั้งสิ้น และจะต้องกรอกข้อความให้ถูกต้องครบถ้วน พร้อมทั้งหลักฐานแสดงตัวตนและทำการยืนยันตัวตนของผู้ยื่นข้อเสนอ โดยไม่ต้องแนบบใบเสนอราคาในรูปแบบ PDF File (Portable Document Format)

๔.๒ ผู้ยื่นข้อเสนอจะต้องกรอกรายละเอียดการเสนอราคาในใบเสนอราคาตามแบบเอกสารประกวดราคาจ้างก่อสร้างด้วยวิธีประกวดราคาอิเล็กทรอนิกส์ (e-bidding) ข้อ ๑.๒ ให้ครบถ้วน โดยไม่ต้องยื่น ใบแจ้งปริมาณงานและราคาและใบบัญชีรายการก่อสร้าง ในรูปแบบ PDF File (Portable Document Format)

ในการเสนอราคาให้เสนอราคาเป็นเงินบาทและเสนอราคาได้เพียงครั้งเดียวและราคาเดียว โดยเสนอราคารวม หรือราคาต่อหน่วย หรือราคาต่อรายการ ตามเงื่อนไขที่ระบุไว้ตามข้อ ๖.๒ ให้ถูกต้อง ทั้งนี้ ราคารวมที่เสนอจะต้องตรงกันทั้งตัวเลขและตัวหนังสือ ถ้าตัวเลขและตัวหนังสือไม่ตรงกัน ให้ถือตัวหนังสือเป็นสำคัญ โดยคิดราคารวมทั้งสิ้นซึ่งรวมค่าภาษีมูลค่าเพิ่ม ภาษีอากรอื่นค่าขนส่ง ค่าจดทะเบียน และค่าใช้จ่ายทั้งปวงไว้แล้ว

ราคาที่เสนอจะต้องเสนอกำหนดยื่นราคาไม่น้อยกว่า ๖๐ วัน ตั้งแต่วันเสนอ

ราคาโดยภายในกำหนดยื่นราคา ผู้ยื่นข้อเสนอต้องรับผิดชอบราคาที่ตนได้เสนอไว้และจะถอนการเสนอราคา  
มิได้

๔.๓ ผู้ยื่นข้อเสนอจะต้องเสนอกำหนดเวลาดำเนินการก่อสร้างแล้วเสร็จไม่เกิน ๙๐  
วัน นับถัดจากวันลงนามในสัญญาจ้างก่อสร้าง

๔.๔ ก่อนเสนอราคา ผู้ยื่นข้อเสนอควรตรวจสอบร่างสัญญา แบบรูปและรายการ  
ละเอียด และขอบเขตของงาน ฯลฯ ให้ถี่ถ้วนและเข้าใจเอกสารประกวดราคาอิเล็กทรอนิกส์ทั้งหมดเสียก่อนที่จะ  
ตกลงยื่นข้อเสนอตามเงื่อนไขในเอกสารประกวดราคาอิเล็กทรอนิกส์

๔.๕ ผู้ยื่นข้อเสนอจะต้องยื่นข้อเสนอและเสนอราคาทางระบบจัดซื้อจัดจ้างภาครัฐ  
ด้วย อิเล็กทรอนิกส์ในวันที่ ๔ กรกฎาคม ๒๕๖๘ ระหว่างเวลา ๐๙.๐๐ น. ถึง ๑๒.๐๐ น. และเวลาในการ  
เสนอราคาให้ถือตามเวลาของระบบจัดซื้อจัดจ้างภาครัฐด้วยอิเล็กทรอนิกส์เป็นเกณฑ์

เมื่อพ้นกำหนดเวลายื่นข้อเสนอและเสนอราคาแล้ว จะไม่รับเอกสารการยื่นขอ  
เสนอ และการเสนอราคาใดๆ โดยเด็ดขาด

๔.๖ ผู้ยื่นข้อเสนอต้องจัดทำเอกสารสำหรับการเสนอราคาในรูปแบบ  
ไฟล์เอกสาร ประเภท PDF File (Portable Document Format) โดยผู้ยื่นข้อเสนอต้องเป็นผู้รับผิดชอบตรวจ  
สอบความครบถ้วน ถูกต้อง และชัดเจนของเอกสาร PDF File ก่อนที่จะยืนยันการเสนอราคา แล้วจึงส่งข้อมูล  
(Upload) เพื่อเป็นการเสนอราคาให้แก่กรม ผ่านทางระบบจัดซื้อจัดจ้างภาครัฐด้วยอิเล็กทรอนิกส์

๔.๗ คณะกรรมการพิจารณาผลการประกวดราคาอิเล็กทรอนิกส์จะดำเนินการตรวจ  
สอบ คุณสมบัติของผู้ยื่นข้อเสนอแต่ละรายว่า เป็นผู้ยื่นข้อเสนอที่มีผลประโยชน์ร่วมกันกับผู้ยื่นเสนอรายอื่น  
ตามข้อ ๑.๖ (๑) หรือไม่ หากปรากฏว่าผู้ยื่นเสนอรายใดเป็นผู้ยื่นข้อเสนอที่มีผลประโยชน์ร่วมกันกับผู้ยื่นขอ  
เสนอรายอื่น คณะกรรมการพิจารณาผลฯ จะตัดรายชื่อผู้ยื่นเสนอราคาที่มีผลประโยชน์ร่วมกันนั้นออกจากการ  
การเป็นผู้ยื่นข้อเสนอ

หากปรากฏต่อคณะกรรมการพิจารณาผลฯ ว่า ก่อนหรือในขณะที่ มีการ  
พิจารณาข้อเสนอ มีผู้ยื่นเสนอรายใดกระทำการอันเป็นการขัดขวางการแข่งขันอย่างเป็นธรรมตาม ข้อ ๑.๖  
(๒) และคณะกรรมการพิจารณาผลฯ เชื่อว่ามีการกระทำการอันเป็นการขัดขวางการแข่งขันอย่างเป็นธรรม คณะ  
กรรมการพิจารณาผลฯ จะตัดรายชื่อผู้ยื่นเสนอรายนั้นออกจากการเป็นผู้ยื่นข้อเสนอ และกรม จะพิจารณา  
ลงโทษผู้ยื่นเสนอดังกล่าวเป็นผู้ที่งาน เว้นแต่ กรม จะพิจารณาเห็นว่า ผู้ยื่นเสนอรายนั้น มิใช่เป็นผู้ริเริ่ม  
ให้มีการกระทำความดังกล่าวและได้ให้ความร่วมมือเป็นประโยชน์ต่อการพิจารณาของกรม

๔.๘ ผู้ยื่นข้อเสนอจะต้องปฏิบัติ ดังนี้

- (๑) ปฏิบัติตามเงื่อนไขที่ระบุไว้ในเอกสารประกวดราคาอิเล็กทรอนิกส์
- (๒) ราคาที่เสนอจะต้องเป็นราคาที่รวมภาษีมูลค่าเพิ่ม และภาษีอื่นๆ (ถ้ามี)  
รวมค่าใช้จ่ายทั้งปวงไว้ด้วยแล้ว
- (๓) ผู้ยื่นข้อเสนอจะต้องลงทะเบียนเพื่อเข้าสู่กระบวนการเสนอราคา ตามวัน  
เวลา ที่กำหนด

(๔) ผู้ยื่นข้อเสนอจะถอนการเสนอราคาที่เสนอแล้วไม่ได้

(๕) ผู้ยื่นข้อเสนอต้องศึกษาและทำความเข้าใจในระบบและวิธีการเสนอราคา ด้วยวิธีประกวดราคาอิเล็กทรอนิกส์ ของกรมบัญชีกลางที่แสดงไว้ในเว็บไซต์ [www.gprocurement.go.th](http://www.gprocurement.go.th)

๕.๙ ผู้ยื่นข้อเสนอที่เป็นผู้ชนะการเสนอราคาต้องจัดทำแผนการใช้จ่ายที่ผลิตภายใน ประเทศและแผนการใช้จ่ายที่ผลิตในประเทศ โดยยื่นให้หน่วยงานของรัฐภายใน ๖๐ วัน นับถัดจากวันลงนาม ในสัญญา เว้นแต่กรณีที่ระยะเวลาดำเนินการตามสัญญาไม่เกิน ๖๐ วัน

๕.๑๐ คู่สัญญาต้องจัดทำแผนการทำงานมาให้ภายใน ๗ วัน นับถัดจากวันลงนามใน สัญญา เว้นแต่เป็นกรณีสัญญาที่มีอายุไม่เกิน ๙๐ วัน หรือกรณีการจ้างก่อสร้างซึ่งสัญญาหรือบันทึกข้อตกลงเป็น หนังสือที่มีวงเงินไม่เกิน ๕๐๐,๐๐๐ บาท ทั้งนี้ แผนการทำงานดังกล่าวให้ถือเป็นเอกสารส่วนหนึ่งของสัญญา

## ๕. หลักเกณฑ์และสิทธิในการพิจารณา

๕.๑ ในการพิจารณาผลการยื่นข้อเสนอประกวดราคาอิเล็กทรอนิกส์ครั้งนี้ กรมจะ พิจารณาดัดสินโดยใช้ หลักเกณฑ์ราคา

๕.๒ การพิจารณาผู้ชนะการยื่นข้อเสนอ  
กรณีใช้หลักเกณฑ์ราคาในการพิจารณาผู้ชนะการยื่นข้อเสนอ กรม จะพิจารณา จาก ราคารวม

๕.๓ หากผู้ยื่นข้อเสนอรายใดมีคุณสมบัติไม่ถูกต้องตามข้อ ๒ หรือยื่นหลักฐานการยื่น ข้อเสนอไม่ถูกต้อง หรือไม่ครบถ้วนตามข้อ ๓ หรือยื่นข้อเสนอไม่ถูกต้องตามข้อ ๔ คณะกรรมการพิจารณาผลฯ จะไม่รับพิจารณาข้อเสนอของผู้ยื่นข้อเสนอรายนั้น เว้นแต่ ผู้ยื่นข้อเสนอรายใดเสนอเอกสารทางเทคนิคหรือ แบบรูปและรายการละเอียดและขอบเขตของงานที่จะจ้างไม่ครบถ้วน หรือเสนอรายละเอียดแตกต่างไปจาก เงื่อนไขที่กรมกำหนดไว้ในประกาศและเอกสารประกวดราคาอิเล็กทรอนิกส์ ในส่วนที่มีสาระสำคัญและความ แตกต่างนั้น ไม่มีผลทำให้เกิดการได้เปรียบเสียเปรียบ ต่อผู้ยื่นข้อเสนอรายอื่น หรือเป็นการผิดพลาดเล็กน้อย คณะกรรมการพิจารณาผลฯ อาจพิจารณาผ่อนปรนการตัดสินสิทธิ ผู้ยื่นข้อเสนอรายนั้น

๕.๔ กรมสงวนสิทธิไม่พิจารณาข้อเสนอของผู้ยื่นข้อเสนอโดยไม่มีการผ่อนผัน ในกรณี ดังต่อไปนี้

(๑) ไม่กรอกชื่อผู้ยื่นข้อเสนอในการเสนอราคาทางระบบจัดซื้อจัดจ้าง ด้วย อิเล็กทรอนิกส์

(๒) เสนอรายละเอียดแตกต่างไปจากเงื่อนไขที่กำหนดในเอกสาร ประกวดราคา อิเล็กทรอนิกส์ที่เป็นสาระสำคัญ หรือมีผลทำให้เกิดความได้เปรียบเสียเปรียบแก่ผู้ยื่นข้อเสนอ รายอื่น

๕.๕ ในการตัดสินการประกวดราคาอิเล็กทรอนิกส์หรือในการทำสัญญา คณะ กรรมการพิจารณาผลฯ หรือกรม มีสิทธิให้ผู้ยื่นข้อเสนอชี้แจงข้อเท็จจริงเพิ่มเติมได้ กรมมีสิทธิที่จะไม่รับข้อ เสนอ ไม่รับราคา หรือไม่ทำสัญญา หากข้อเท็จจริงดังกล่าวไม่เหมาะสมหรือไม่ถูกต้อง

๕.๖ กรมทรงไว้ซึ่งสิทธิที่จะไม่รับราคาต่ำสุด หรือราคาหนึ่งราคาใด หรือราคาที่เสนอ

ทั้งหมดก็ได้ และอาจพิจารณาเลือกจ้างในจำนวน หรือขนาด หรือเฉพาะรายการหนึ่งรายการใด หรืออาจจะยกเลิก การประกวดราคาอิเล็กทรอนิกส์โดยไม่พิจารณาจัดจ้างก่อสร้างเลยก็ได้ สุดท้ายจะพิจารณา ทั้งนี้ เพื่อประโยชน์ของทางราชการเป็นสำคัญ และให้ถือว่าการตัดสินใจของ กรมเป็นเด็ดขาด ผู้ยื่นข้อเสนอจะเรียกร้องค่าใช้จ่าย หรือค่าเสียหายใดๆ มิได้ รวมทั้ง กรมจะพิจารณายกเลิกการประกวดราคาอิเล็กทรอนิกส์และลงโทษผู้ยื่นข้อเสนอเป็นผู้ทำงาน ไม่ว่าจะเป็นผู้ยื่นข้อเสนอที่ได้รับการคัดเลือกหรือไม่ก็ตาม หากมีเหตุที่เชื่อถือได้ว่าผู้ยื่นข้อเสนอกระทำการโดยไม่สุจริต เช่น การเสนอเอกสารอันเป็นเท็จ หรือใช้ข้อมูลคลลธรรมดา หรือนิติบุคคลอื่น มาเสนอราคาแทน เป็นต้น

ในกรณีที่ผู้ยื่นข้อเสนอรายที่เสนอราคาต่ำสุด เสนอราคาต่ำจนคาดหมายได้ว่าไม่อาจดำเนินงานตามเอกสารประกวดราคาอิเล็กทรอนิกส์ได้ คณะกรรมการพิจารณาผลฯ หรือกรม จะให้ผู้ยื่นข้อเสนออื่นชี้แจงและแสดงหลักฐานที่ทำให้เชื่อได้ว่า ผู้ยื่นข้อเสนอสามารถดำเนินการตามเอกสารประกวดราคาอิเล็กทรอนิกส์ให้เสร็จสมบูรณ์ หากคำชี้แจงไม่เป็นที่รับฟังได้ กรม มีสิทธิที่จะไม่รับข้อเสนอหรือไม่รับราคาของผู้ยื่นข้อเสนอรายนั้น ทั้งนี้ ผู้ยื่นข้อเสนอดังกล่าวไม่มีสิทธิเรียกร้องค่าใช้จ่ายหรือค่าเสียหายใดๆ จากกรม

๕.๗ ก่อนลงนามในสัญญา กรม อาจประกาศยกเลิกการประกวดราคาอิเล็กทรอนิกส์ หากปรากฏว่ามีการกระทำที่เข้าลักษณะผู้ยื่นข้อเสนอที่ชนะการประกวดราคาหรือที่ได้รับการคัดเลือกมีผลประโยชน์ร่วมกัน หรือมีส่วนได้เสียกับผู้ยื่นข้อเสนอรายอื่น หรือขัดขวางการแข่งขันอย่างเป็นธรรม หรือสมยอมกันกับผู้ยื่นข้อเสนอรายอื่น หรือเจ้าหน้าที่ในการเสนอราคา หรือส่อว่ากระทำการทุจริตอื่นใดในการเสนอราคา

๕.๘ หากผู้ยื่นข้อเสนอซึ่งเป็นผู้ประกอบการ SMEs เสนอราคาสูงกว่าราคาต่ำสุดของผู้ยื่นข้อเสนอรายอื่นที่ไม่เกินร้อยละ ๑๐ ให้จัดซื้อจัดจ้างกับผู้ประกอบการ SMEs ดังกล่าว โดยจัดเรียงลำดับผู้ยื่นข้อเสนอซึ่งเป็นผู้ประกอบการ SMEs ซึ่งเสนอราคาสูงกว่าราคาต่ำสุดของผู้ยื่นข้อเสนอรายอื่นไม่เกินร้อยละ ๑๐ ที่จะเรียกมาทำสัญญาไม่เกิน ๓ ราย

ผู้ยื่นข้อเสนอที่เป็นกิจการร่วมค้าที่จะได้สิทธิตามวรรคหนึ่ง ผู้เข้าร่วมค้าทุกราย จะต้องเป็นผู้ประกอบการ SMEs

ทั้งนี้ ผู้ประกอบการ SMEs ที่จะได้แต้มต่อด้านราคาตามวรรคหนึ่ง จะต้องมิวเงินสัญญาสะสมตามปีปฏิทินรวมกับราคาที่เสนอในครั้งแล้ว มีมูลค่ารวมกันไม่เกินมูลค่าของรายได้ตามขนาดที่ขึ้นทะเบียนไว้กับ สสว.

๕.๙ หากผู้ยื่นข้อเสนอซึ่งมิใช่ผู้ประกอบการ SMEs แต่เป็นบุคคลธรรมดาที่ถือสัญชาติไทยหรือนิติบุคคลที่จัดตั้งขึ้นตามกฎหมายไทยเสนอราคาสูงกว่าราคาต่ำสุดของผู้ยื่นข้อเสนอซึ่งเป็นบุคคลธรรมดาที่มีได้ถือสัญชาติไทยหรือนิติบุคคลที่จัดตั้งขึ้นตามกฎหมายของต่างประเทศไม่เกินร้อยละ ๓ ให้จัดซื้อจัดจ้างกับบุคคลธรรมดาที่ถือสัญชาติไทยหรือนิติบุคคลที่จัดตั้งขึ้นตามกฎหมายไทยดังกล่าว

ผู้ยื่นข้อเสนอที่เป็นกิจการร่วมค้าที่จะได้สิทธิตามวรรคหนึ่ง ผู้เข้าร่วมค้าทุกราย จะต้องเป็นบุคคลธรรมดาที่ถือสัญชาติไทยหรือนิติบุคคลที่จัดตั้งขึ้นตามกฎหมายไทย

## ๖. การทำสัญญาจ้างก่อสร้าง

ผู้ชนะการประกวดราคาอิเล็กทรอนิกส์จะต้องทำสัญญาจ้างตามแบบสัญญา ดังระบุ

ในข้อ ๑.๓ หรือทำข้อตกลงเป็นหนังสือกับกรม ภายใน ๗ วัน นับถัดจากวันที่ได้รับแจ้ง และจะต้องวางหลักประกันสัญญาเป็นจำนวนเงินเท่ากับร้อยละ ๕ ของราคาค่าจ้างที่ประกวดราคาอิเล็กทรอนิกส์ ให้กรมนยึดถือไว้ในขณะทำสัญญาโดยใช้หลักประกันอย่างหนึ่งอย่างใด ดังต่อไปนี้

๖.๑ เงินสด

๖.๒ เชื้อหรือตราฟัทที่ธนาคารเซ็นส่งจ่าย "เงินบำรุง โรงพยาบาลสวนปรุง" ซึ่งเป็นเชื้อหรือตราฟัทลงวันที่ที่ใช้เชื้อหรือตราฟัทนั้น ชำระต่อเจ้าหน้าที่ในวันทำสัญญา หรือก่อนวันนั้นไม่เกิน ๓ วันทำการ

๖.๓ หนังสือค้ำประกันของธนาคารภายในประเทศ ตามตัวอย่างที่คณะกรรมการนโยบายกำหนด ดังระบุในข้อ ๑.๔ (๒) หรือจะเป็นหนังสือค้ำประกันอิเล็กทรอนิกส์ตามวิธีการที่กรมบัญชีกลางกำหนด

๖.๔ หนังสือค้ำประกันของบริษัทเงินทุน หรือบริษัทเงินทุนหลักทรัพย์ที่ได้รับอนุญาตให้ประกอบกิจการเงินทุนเพื่อการพาณิชย์และประกอบธุรกิจค้ำประกันตามประกาศของธนาคารแห่งประเทศไทย ตามรายชื่อบริษัทเงินทุนที่ธนาคารแห่งประเทศไทยแจ้งเวียนให้ทราบ โดยอนุโลมให้ใช้ตามตัวอย่างหนังสือค้ำประกันของธนาคารที่คณะกรรมการนโยบายกำหนด ดังระบุในข้อ ๑.๔ (๒)

๖.๕ พันธบัตรรัฐบาลไทย

หลักประกันนี้จะคืนให้ โดยไม่มีดอกเบี้ยภายใน ๑๕ วันนับถัดจากวันที่ผู้ชนะการประกวดราคาอิเล็กทรอนิกส์ (ผู้รับจ้าง) พ้นจากข้อผูกพันตามสัญญาจ้างแล้ว

#### ๗. ค่าจ้างและการจ่ายเงิน

กรม จะจ่ายค่าจ้างซึ่งได้รวมภาษีมูลค่าเพิ่มตลอดจนภาษีอากรอื่น ๆ และค่าใช้จ่ายทั้งปวงด้วยแล้วให้แก่ผู้ยื่นข้อเสนอที่ได้รับการคัดเลือกให้เป็นผู้รับจ้าง เมื่อผู้รับจ้างได้ส่งมอบสิ่งของได้ครบถ้วนตามสัญญาซื้อขายหรือข้อตกลงเป็นหนังสือ และกรมได้ตรวจรับมอบงานจ้างเรียบร้อยแล้ว

#### ๘. อัตราค่าปรับ

ค่าปรับตามสัญญาจ้างแนบท้ายเอกสารประกวดราคาอิเล็กทรอนิกส์นี้ หรือข้อตกลงจ้างเป็นหนังสือจะกำหนด ดังนี้

๘.๑ กรณีที่ผู้รับจ้างนำงานที่รับจ้างไปจ้างช่วงให้ผู้อื่นทำอีกทอดหนึ่งโดยไม่ได้รับอนุญาตจากกรม จะกำหนดค่าปรับสำหรับการฝ่าฝืนดังกล่าวเป็นจำนวนร้อยละ ๑๐ ของวงเงินของงานจ้างช่วงนั้น

๘.๒ กรณีที่ผู้รับจ้างปฏิบัติผิดสัญญาจ้างก่อสร้าง นอกเหนือจากข้อ ๘.๑ จะกำหนดค่าปรับเป็นรายวันเป็นจำนวนเงินตายตัวในอัตราร้อยละ ๐.๑๐ ของราคางานจ้าง

#### ๙. การรับประกันความชำรุดบกพร่อง

ผู้ชนะการประกวดราคาอิเล็กทรอนิกส์ซึ่งได้ทำสัญญาจ้าง ตามแบบ ดังระบุในข้อ ๑.๓ หรือข้อตกลงจ้างเป็นหนังสือแล้วแต่กรณี จะต้องรับประกันความชำรุดบกพร่องของงานจ้างที่เกิดขึ้นภายในระยะเวลา ไม่น้อยกว่า ๒ ปี นับถัดจากวันที่กรมได้รับมอบงาน โดยต้องบริหารจัดการซ่อมแซมแก้ไขให้ใช้การ

ได้ดีดังเดิมภายใน ๗ วัน นับถัดจากวันที่ได้รับแจ้งความชำรุดบกพร่อง

#### ๑๐. ข้อสงวนสิทธิในการยื่นข้อเสนอและอื่น ๆ

๑๐.๑ เงินค่าจ้างสำหรับงานจ้างครั้งนี้ ได้มาจากด้วยเงินบำรุงประจำปีงบประมาณ พ.ศ. ๒๕๖๘ งบลงทุน (ค่าที่ดินและสิ่งก่อสร้าง) และหรือเงินงบค่าบริการทางการแพทย์ที่เบิกจ่ายในลักษณะงบลงทุน (งบค่าเสื่อม) ประจำปีงบประมาณ พ.ศ. ๒๕๖๘

การลงนามในสัญญาจะกระทำต่อเมื่อ กรมได้รับอนุมัติเงิน ค่าก่อสร้างจากด้วยเงินบำรุงประจำปีงบประมาณ พ.ศ. ๒๕๖๘ งบลงทุน (ค่าที่ดินและสิ่งก่อสร้าง) และหรือเงินงบค่าบริการทางการแพทย์ที่เบิกจ่ายในลักษณะงบลงทุน (งบค่าเสื่อม) ประจำปีงบประมาณ พ.ศ. ๒๕๖๘

๑๐.๒ เมื่อกรมได้คัดเลือกผู้ยื่นข้อเสนอรายใดให้เป็นผู้รับจ้าง และได้ตกลงจ้าง ตามการประกวดราคาอิเล็กทรอนิกส์แล้ว ถ้าผู้รับจ้างจะต้องส่งหรือนำสิ่งของมาเพื่องานจ้างดังกล่าวเข้ามาจากต่างประเทศ และของนั้นต้องนำเข้ามาโดยทางเรือในเส้นทางที่มีเรือไทยเดินอยู่ และสามารถให้บริการรับขนได้ตามที่รัฐมนตรีว่าการกระทรวงคมนาคมประกาศกำหนด ผู้ยื่นข้อเสนอซึ่งเป็นผู้รับจ้างจะต้องปฏิบัติตามกฎหมายว่าด้วยการส่งเสริมการพาณิชย์นาวิ ดังนี้

(๑) แจ้งการส่งหรือนำสิ่งของดังกล่าวเข้ามาจากต่างประเทศต่อกรมเจ้าท่าภายใน ๗ วัน นับตั้งแต่วันที่ผู้รับจ้างส่งหรือซื้อของจากต่างประเทศ เว้นแต่เป็นของที่รัฐมนตรีว่าการกระทรวงคมนาคมประกาศยกเว้นให้บรรทุกโดยเรืออื่นได้

(๒) จัดการให้สิ่งของดังกล่าวบรรทุกโดยเรือไทย หรือเรือที่มีสิทธิเช่นเดียวกับเรือไทยจากต่างประเทศมายังประเทศไทย เว้นแต่จะได้รับอนุญาตจากกรมเจ้าท่า ให้บรรทุกสิ่งของนั้น โดยเรืออื่น ที่มีใช้เรือไทย ซึ่งจะต้องได้รับอนุญาตเช่นนั้นก่อนบรรทุกของลงเรืออื่น หรือเป็นของที่รัฐมนตรีว่าการกระทรวงคมนาคมประกาศยกเว้นให้บรรทุกโดยเรืออื่น

(๓) ในกรณีที่มิปฏิบัติตาม (๑) หรือ (๒) ผู้รับจ้างจะต้องรับผิดชอบตามกฎหมายว่าด้วยการส่งเสริมการพาณิชย์นาวิ

๑๐.๓ ผู้ยื่นข้อเสนอซึ่งกรมได้คัดเลือกแล้ว ไม่ไปทำสัญญาหรือข้อตกลงจ้างเป็นหนังสือภายในเวลาที่กำหนดระบุไว้ในข้อ ๗ กรมจะริบหลักประกันการยื่นข้อเสนอ หรือเรียกจากผู้ออกหนังสือค้ำประกัน การยื่นข้อเสนอทันที และอาจพิจารณาเรียกชดเชยความเสียหายอื่น (ถ้ามี) รวมทั้งจะพิจารณาให้เป็นผู้ที่ทำงาน ตามระเบียบกระทรวงการคลังว่าด้วยการจัดซื้อจัดจ้างและการบริหารพัสดุภาครัฐ

๑๐.๔ กรมสงวนสิทธิที่จะแก้ไขเพิ่มเติมเงื่อนไข หรือข้อกำหนดในแบบสัญญาหรือข้อตกลงจ้างเป็นหนังสือให้เป็นไปตามความเห็นของสำนักงานอัยการสูงสุด (ถ้ามี)

๑๐.๕ ในกรณีที่เอกสารแนบท้ายเอกสารประกวดราคาอิเล็กทรอนิกส์นี้ มีความขัดหรือแย้งกันผู้ยื่นข้อเสนอจะต้องปฏิบัติตามคำวินิจฉัยของกรม คำวินิจฉัยดังกล่าวให้ถือเป็นที่สุด และ ผู้ยื่นข้อเสนอไม่มีสิทธิเรียกร้องค่าใช้จ่ายใดๆ เพิ่มเติม

๑๐.๖ กรม อาจประกาศยกเลิกการจัดจ้างในกรณีต่อไปนี้ได้ โดยที่ผู้ยื่นข้อเสนอจะเรียกร้องค่าเสียหายใดๆ จากกรมไม่ได้

(๑) กรมไม่ได้รับการจัดสรรเงินที่จะใช้ในการจัดจ้างหรือได้รับจัดสรรแต่ไม่เพียงพอที่จะทำการจัดจ้างครั้งนี้ต่อไป

(๒) มีการกระทำที่เข้าลักษณะผู้ยื่นข้อเสนอที่ชนะการจัดจ้างหรือที่ได้รับการคัดเลือกมีผลประโยชน์ร่วมกัน หรือมีส่วนได้เสียกับผู้ยื่นข้อเสนอรายอื่น หรือขัดขวางการแข่งขันอย่างเป็นธรรมหรือสมยอมกันกับผู้ยื่นข้อเสนอรายอื่น หรือเจ้าหน้าที่ในการเสนอราคา หรือสื่อว่ากระทำการทุจริตอื่นใดในการเสนอราคา

(๓) การทำการจัดจ้างครั้งนี้ต่อไปอาจก่อให้เกิดความเสียหายแก่กรม หรือกระทบต่อประโยชน์สาธารณะ

(๔) กรณีอื่นในทำนองเดียวกับ (๑) (๒) หรือ (๓) ตามที่กำหนดในกฎกระทรวง ซึ่งออกตามความในกฎหมายว่าด้วยการจัดซื้อจัดจ้างและการบริหารพัสดุภาครัฐ

๑๐.๗ ผู้ยื่นข้อเสนอจะต้องเลือกช่องทางการอุทธรณ์และช่องทางการรับหนังสือแจ้งตอบผลการพิจารณาอุทธรณ์ไว้ตั้งแต่ขั้นตอนการยื่นข้อเสนอ และหากผู้ยื่นข้อเสนอมีความประสงค์ที่จะอุทธรณ์ผลการประกาศผู้ชนะการจัดซื้อจัดจ้าง จะต้องยื่นอุทธรณ์และรับหนังสือแจ้งตอบการพิจารณาอุทธรณ์ผ่านช่องทางที่ได้เลือกไว้เท่านั้น

#### ๑๑. การปรับราคาค่างานก่อสร้าง

การปรับราคาค่างานก่อสร้างตามสูตรการปรับราคาดังระบุในข้อ ๑.๕ จะนำมาใช้ในกรณีที่ ค่างานก่อสร้างลดลงหรือเพิ่มขึ้น โดยวิธีการต่อไปนี้

ตามเงื่อนไข หลักเกณฑ์ สูตรและวิธีคำนวณที่ใช้กับสัญญาแบบปรับราคาได้ตามมติคณะรัฐมนตรีเมื่อวันที่ ๒๒ สิงหาคม ๒๕๓๒ เรื่อง การพิจารณาช่วยเหลือผู้ประกอบการอาชีพงานก่อสร้าง ตามหนังสือสำนักเลขาธิการคณะรัฐมนตรี ที่ นร ๐๒๐๓/ว ๑๐๙ ลงวันที่ ๒๔ สิงหาคม ๒๕๓๒

สูตรการปรับราคา (สูตรค่า K) จะต้องคงที่ที่ระดับที่กำหนดไว้ในวันแล้วเสร็จตามที่กำหนดไว้ในสัญญา หรือภายในระยะเวลาที่กรมได้ขยายออกไป โดยจะใช้สูตรของทางราชการที่ได้รับระบุในข้อ ๑.๕

#### ๑๒. มาตรฐานฝีมือช่าง

เมื่อกรมได้คัดเลือกผู้ยื่นข้อเสนอรายใดให้เป็นผู้รับจ้างและได้ตกลงจ้างก่อสร้าง ตามประกาศนี้แล้วผู้ยื่นข้อเสนอจะต้องตกลงว่าในการปฏิบัติงานก่อสร้างดังกล่าว ผู้ยื่นข้อเสนอจะต้องมีและ ใช้ผ่านการทดสอบมาตรฐานฝีมือช่างหรือผู้ผ่านการทดสอบมาตรฐานฝีมือช่างจาก จากสถาบันของทางราชการ หรือผู้มีวุฒิปัฒนาระดับ ปวช. ปวส. และ ปวท.หรือเทียบเท่าจากสถาบันการศึกษาที่ ก.พ. รับรองให้เข้ารับราชการได้ ในอัตราไม่ต่ำกว่าร้อยละ ๑ ของแต่ละสาขาช่างแต่จะต้องมีจำนวนช่างอย่างน้อย ๑ คน ในแต่ละสาขาช่าง ดังต่อไปนี้

##### ๑๒.๑ ช่างก่อสร้าง

#### ๑๓. การปฏิบัติตามกฎหมายและระเบียบ

ในระหว่างระยะเวลาการก่อสร้าง ผู้ยื่นข้อเสนอที่ได้รับการคัดเลือกให้เป็นผู้รับจ้างต้อง

ปฏิบัติ ตามหลักเกณฑ์ที่กฎหมายและระเบียบได้กำหนดไว้โดยเคร่งครัด

**๑๔. การประเมินผลการปฏิบัติงานของผู้ประกอบการ**

กรม สามารถนำผลการปฏิบัติงานแล้วเสร็จตามสัญญาของผู้ยื่นข้อเสนอที่ได้รับการ  
คัดเลือกให้ เป็นผู้รับจ้างเพื่อนำมาประเมินผลการปฏิบัติงานของผู้ประกอบการ

ทั้งนี้ หากผู้ยื่นข้อเสนอที่ได้รับการคัดเลือกไม่ผ่านเกณฑ์ที่กำหนดจะถูกระงับการยื่นข้อ  
เสนอหรือทำสัญญากับกรม ไว้ชั่วคราว

กรมสุขภาพจิต (โดย โรงพยาบาลสวนปรุง)

๒๖ มิถุนายน ๒๕๖๘



## บัญชีแสดงรายการก่อสร้างสำหรับงานก่อสร้างอาคาร

คณะกรรมการกำหนดราคากลาง ตามคำสั่งกรมสุขภาพจิต(โดยโรงพยาบาลสวนปรุง) ที่59/2568 ลว.21 เมษายน 2568

|                          |                                               |                                                                 |                 |                        |
|--------------------------|-----------------------------------------------|-----------------------------------------------------------------|-----------------|------------------------|
| <input type="checkbox"/> | โครงการก่อสร้าง                               | ปรับปรุงอาคารผู้ป่วยพิเศษ                                       | ขนาน            | ชั้นที่ 1 และชั้นที่ 2 |
| <input type="checkbox"/> | สถานที่ก่อสร้าง                               | โรงพยาบาลสวนปรุง                                                | จังหวัด         | เชียงใหม่              |
| <input type="checkbox"/> | หน่วยงานออกแบบแปลนและรายการ                   | กลุ่มงานโครงสร้างพื้นฐานและวิศวกรรมทางการแพทย์ โรงพยาบาลสวนปรุง |                 |                        |
| <input type="checkbox"/> | แบบเลขที่                                     | 9950/52                                                         | เอกสารเลขที่ ก. | 0130/ธ.ค./2567         |
| <input type="checkbox"/> | ประมาณราคาตามแบบ                              | ปร.4                                                            | จำนวน           | 3 แผ่น                 |
| <input type="checkbox"/> | ราคาค่าวัสดุ                                  | สำนักดัชนีเศรษฐกิจการค้า                                        | กระทรวงพาณิชย์  | จังหวัดเชียงใหม่       |
| <input type="checkbox"/> | ราคาค่าแรงงานตามบัญชีค่าแรงงาน / ค่าดำเนินการ | สำหรับถอดแบบคำนวณราคากลางงานก่อสร้างเดือน                       | มีนาคม          | 2566                   |
| <input type="checkbox"/> | ปรับราคาเมื่อเดือน                            | พฤษภาคม                                                         | พ.ศ.            | 2568                   |
| <input type="checkbox"/> | แจ้งราคาเมื่อเดือน                            | ธันวาคม                                                         | 2567            |                        |

หลักเกณฑ์การคำนวณราคากลางงานก่อสร้าง ตามหนังสือกรมบัญชีกลาง ที่ กค 0433.2/ว.499 ลงวันที่ 28 สิงหาคม 2566

FACTOR F ประเภทงานอาคาร เจื่อนไข - เงินล่วงหน้าจ่าย 0 % , - เงินประกันผลงานหัก 0 % , - ดอกเบี้ยเงินกู้ 7 % , - ค่าภาษีมูลค่าเพิ่ม 7 %

| ลำดับที่                                                             | รายการ                                              | ราคาค่าก่อสร้างฐานราคชนิด |               | หมายเหตุ    |
|----------------------------------------------------------------------|-----------------------------------------------------|---------------------------|---------------|-------------|
|                                                                      |                                                     | ตอกเสาเข็ม                | ไม่ตอกเสาเข็ม |             |
| 1                                                                    | ค่างานส่วนที่ 1 ค่างานต้นทุน (คำนวณในราคาทุน)       |                           | 607,427.00    |             |
|                                                                      | ราคารวมค่า Factor F                                 | 1.3086                    | 794,878.97    |             |
| 2                                                                    | ค่างานส่วนที่ 2 ครุภัณฑ์จัดซื้อ หรือสั่งซื้อ        |                           | 0             |             |
|                                                                      | ราคารวมค่าภาษีมูลค่าเพิ่ม (VAT)                     | 7 %                       | 0             |             |
| 3                                                                    | ค่างานส่วนที่ 3 ค่าใช้จ่ายพิเศษตามข้อกำหนดฯ (ถ้ามี) |                           | 0             |             |
| รวมเงิน (1)+(2)+(3)                                                  |                                                     |                           | 794,878.97    |             |
| คิดเป็นเงินทั้งสิ้นโดยประมาณ (เจ็ดแสนเก้าหมื่นสี่พันเก้าร้อยบาทถ้วน) |                                                     |                           | 794,900.00    |             |
| <input type="checkbox"/>                                             | พื้นที่อาคาร                                        | 0                         | ตร.ม.         | เฉลี่ยราคา  |
|                                                                      |                                                     |                           |               | บาท / ตร.ม. |

ลงชื่อ.....ประธานกรรมการ

(นางพุลทรัพย์ วงศ์วรรณ)

พยาบาลวิชาชีพชำนาญการพิเศษ

ลงชื่อ.....กรรมการ

(นางสาวอภิษฎา วงศ์คม)

พยาบาลวิชาชีพชำนาญการ

ลงชื่อ.....กรรมการ

(นายสุภาพ ปกป้อง)

นายช่างเทคนิคชำนาญงาน

ลงชื่อ.....กรรมการ

(นายวิเชียร บุญชัย)

ช่างไม้ ช 4

ลงชื่อ.....กรรมการ

(นายอิสราภาพ รอดเจริญ)

นายช่างเทคนิค

ลงชื่อ.....ผู้รับรอง

(นายกิตติศักดิ์ โพธิ์โน)

ผู้อำนวยการโรงพยาบาลสวนปรุง

## บัญชีแสดงรายการก่อสร้างสำหรับงานก่อสร้างอาคาร

|                 |                                                                                            |                                                     |               |               |                   |
|-----------------|--------------------------------------------------------------------------------------------|-----------------------------------------------------|---------------|---------------|-------------------|
| โครงการก่อสร้าง |                                                                                            | ปรับปรุงอาคารผู้ป่วยพิเศษนาน ชั้นที่ 1 และชั้นที่ 2 |               | แบบเลขที่     | 9950/52           |
| สถานที่ก่อสร้าง |                                                                                            | โรงพยาบาลสวนปรุง จังหวัดเชียงใหม่                   |               | เอกสารเลขที่  | ก. 0130/ร.ค./2567 |
| ลำดับ           | รายการ                                                                                     | จำนวนเงินฐานราคชนิด                                 |               | หมายเหตุ      |                   |
|                 |                                                                                            | ตอกเข็ม คอร.                                        | ไม่ตอกเสาเข็ม |               |                   |
|                 | ส่วนที่ 1 ค่างานต้นทุน (คำนวณในราคาทุน)                                                    |                                                     |               |               |                   |
| 1               | กลุ่มงานที่ 1                                                                              |                                                     |               |               |                   |
|                 | (คิดเฉพาะค่าวัสดุและค่าแรงงานหรือทุนซึ่งยังไม่รวมค่าอำนวยความสะดวก ดอกเบี้ย ค่าไร และภาษี) |                                                     |               |               |                   |
|                 | 1.1 งานโครงสร้างวิศวกรรม                                                                   |                                                     |               |               |                   |
|                 | 1.1.1 งานรื้อถอน                                                                           |                                                     | 0.00          |               |                   |
|                 | 1.1.2 งานโครงสร้างทั่วไป                                                                   |                                                     | 0.00          |               |                   |
|                 | 1.1.3 งานโครงสร้างหลังคา                                                                   |                                                     | 0.00          |               |                   |
|                 | 1.2 งานสถาปัตยกรรม                                                                         |                                                     |               |               |                   |
|                 | 1.2.1 งานหลังคา                                                                            |                                                     | 0.00          |               |                   |
|                 | 1.2.2 งานฝ้าเพดาน                                                                          |                                                     | 85,320.00     |               |                   |
|                 | 1.2.3 งานผนัง-ฉิวผนัง                                                                      |                                                     | 24,210.00     |               |                   |
|                 | 1.2.4 งานฉิวพื้น                                                                           |                                                     | 0.00          |               |                   |
|                 | 1.2.5 งานวงกบ-กระฉาก                                                                       |                                                     | 406,097.00    |               |                   |
|                 | 1.2.6 งานประตู-หน้าต่าง                                                                    |                                                     | 85,320.00     |               |                   |
|                 | 1.2.7 งานสุขภัณฑ์                                                                          |                                                     | 0.00          |               |                   |
|                 | 1.2.8 งานทาสี                                                                              |                                                     | 6,480.00      |               |                   |
|                 | 1.2.9 งานเบ็ดเตล็ด                                                                         |                                                     | 0.00          |               |                   |
|                 | 1.3 งานระบบสุขาภิบาล และดับเพลิง                                                           |                                                     | 0.00          |               |                   |
|                 | 1.4 งานระบบไฟฟ้า และสื่อสาร                                                                |                                                     |               |               |                   |
|                 | 1.4.1 งานระบบไฟฟ้า                                                                         |                                                     | 0.00          |               |                   |
|                 | 1.4.2 งานระบบสัญญาณแจ้งเพลิงไหม้                                                           |                                                     | 0.00          |               |                   |
|                 | 1.4.3 งานระบบโทรศัพท์                                                                      |                                                     | 0.00          |               |                   |
|                 | 1.5 งานระบบปรับอากาศ และระบายอากาศ                                                         |                                                     | 0.00          |               |                   |
|                 | 1.6 งานระบบลิฟท์ และบันไดเลื่อน                                                            |                                                     | 0.00          |               |                   |
|                 | 1.7 งานระบบเครื่องกล และระบบพิเศษอื่นๆ                                                     |                                                     | 0.00          |               |                   |
|                 | รวมค่างานกลุ่มงานที่ 1                                                                     |                                                     | 607,427.00    |               |                   |
| 2               | กลุ่มงานที่ 2                                                                              |                                                     |               |               |                   |
|                 | (คิดเฉพาะค่าวัสดุและค่าแรงงานหรือทุนซึ่งยังไม่รวมค่าอำนวยความสะดวก ดอกเบี้ย ค่าไร และภาษี) |                                                     |               |               |                   |
|                 | 2.1 งานครุภัณฑ์จัดจ้าง หรือสิ่งทำ                                                          |                                                     | 0             |               |                   |
|                 | 2.2 งานตกแต่งภายในอาคาร                                                                    | ๑                                                   | ๐             | ประธานกรรมการ |                   |
|                 | รวมค่างานกลุ่มงานที่ 2                                                                     |                                                     | 0             |               |                   |
| 3               | กลุ่มงานที่ 3                                                                              |                                                     |               |               |                   |
|                 | (คิดเฉพาะค่าวัสดุและค่าแรงงานหรือทุนซึ่งยังไม่รวมค่าอำนวยความสะดวก ดอกเบี้ย ค่าไร และภาษี) |                                                     |               |               |                   |
|                 | 3.1 งานภูมิทัศน์                                                                           | ๒                                                   | ๐             | กรรมการ       |                   |
|                 | 3.2 งานฝังบริเวณ และงานก่อสร้างประกอบอื่นๆ                                                 | ๓                                                   | ๐             | กรรมการ       |                   |
|                 |                                                                                            | ๔                                                   | ๐             | กรรมการ       |                   |
|                 |                                                                                            | ๕                                                   | ๐             | กรรมการ       |                   |
|                 | รวมค่างานกลุ่มงานที่ 3                                                                     |                                                     | 0             |               |                   |
|                 | รวมค่างานส่วนที่ 1                                                                         |                                                     | 607,427.00    |               |                   |

## บัญชีแสดงรายการก่อสร้างสำหรับงานก่อสร้างอาคาร

|                 |                                                                 |                                                      |  |                     |                   |          |
|-----------------|-----------------------------------------------------------------|------------------------------------------------------|--|---------------------|-------------------|----------|
| โครงการก่อสร้าง |                                                                 | ปรับปรุงอาคารผู้ป่วยพิเศษชนาน ชั้นที่ 1 และชั้นที่ 2 |  | แบบเลขที่           | 9950/52           |          |
| สถานที่ก่อสร้าง |                                                                 | โรงพยาบาลสวนปรุง จังหวัดเชียงใหม่                    |  | เอกสารเลขที่        | ก. 0130/ร.ค./2567 |          |
| ลำดับ           | รายการ                                                          |                                                      |  | จำนวนเงินฐานราคชนิด |                   | หมายเหตุ |
|                 |                                                                 |                                                      |  | ตอกเข็ม คอร.        | ไม่ตอกเสาเข็ม     |          |
|                 | ส่วนที่ 2 หมวดงานครุภัณฑ์จัดซื้อ หรือสั่งซื้อ                   |                                                      |  |                     |                   |          |
|                 | (คิดราคาผู้ผลิตหรือตัวแทนจำหน่ายซึ่งยังไม่รวมค่าภาษี)           |                                                      |  |                     |                   |          |
|                 | 1 งานครุภัณฑ์จัดซื้อ หรือสั่งซื้อ                               |                                                      |  |                     | 0                 |          |
|                 | 2 ระบบโสตทัศน์ , ระบบคอมพิวเตอร์                                |                                                      |  |                     | 0                 |          |
|                 |                                                                 |                                                      |  |                     |                   |          |
|                 |                                                                 |                                                      |  |                     |                   |          |
|                 | รวมค่างานส่วนที่ 2                                              |                                                      |  |                     | 0                 |          |
|                 | ส่วนที่ 3 ค่าใช้จ่ายพิเศษตามข้อกำหนดฯ (ถ้ามี)                   |                                                      |  |                     |                   |          |
|                 | (คิดในราคาเหมารวม ซึ่งรวมค่าใช้จ่ายและค่าภาษีไว้ด้วยแล้ว)       |                                                      |  |                     |                   |          |
|                 | 3.1 หมวดค่าใช้จ่ายพิเศษตามข้อกำหนด เงื่อนไข และความจำเป็นต้องมี |                                                      |  |                     | 0                 |          |
|                 |                                                                 |                                                      |  |                     |                   |          |
|                 |                                                                 |                                                      |  |                     |                   |          |
|                 | รวมค่างานส่วนที่ 3                                              |                                                      |  |                     | 0                 |          |

๑ .....ประธานกรรมการ

๒ .....กรรมการ

๓ .....กรรมการ

๔ .....กรรมการ

๕ .....กรรมการ

## บัญชีแสดงรายการก่อสร้างสำหรับงานก่อสร้างอาคาร

|                   |                                                      |                 |                      |
|-------------------|------------------------------------------------------|-----------------|----------------------|
| โครงการก่อสร้าง   | ปรับปรุงอาคารผู้ป่วยพิเศษชนาน ชั้นที่ 1 และชั้นที่ 2 | แบบเลขที่       | 9950/52              |
| สถานที่ก่อสร้าง   | โรงพยาบาลสวนปรุง จังหวัดเชียงใหม่                    | เอกสารเลขที่    | ก. 0130/ร.ค./2567    |
| ผู้ประมาณราคา     | นายวิเชียร บุญชัย                                    | 4 ธันวาคม 2567  | พื้นที่อาคาร 0 ตร.ม. |
| ผู้ปรับราคา/แก้ไข | คณะกรรมการกำหนดราคากลาง                              | 29 พฤษภาคม 2568 | จำนวนชั้น 3 ชั้น     |

| ลำดับ   | รายการ                                                                                 | หน่วย | จำนวน    | ค่าวัสดุ                            |            | ค่าแรงงาน |           | รวมเงิน    |
|---|----------------------------------------------------------------------------------------|-------|----------|-------------------------------------|------------|-----------|-----------|------------|
|   |                                                                                        |       |          | ต่อหน่วย                            | เป็นเงิน   | ต่อหน่วย  | เป็นเงิน  |            |
|   | ส่วนที่ 1 ค่างานต้นทุน (คำนวณในราคาทุน)                                                |       |          |                                     |            |           |           |            |
|   | 1. กลุ่มงานที่ 1                                                                       |       |          |                                     |            |           |           |            |
|   | 1.2 งานสถาปัตยกรรม                                                                     |       |          |                                     |            |           |           |            |
|   | 1.2.3 งานผนัง-ผิวผนังกระຈ                                                              |       |          |                                     |            |           |           |            |
| 1   | ผนังซีเมนต์บอร์ด 10มม.กรู 2 ด้าน โครงคร่าวโลหะชุบสังกะสี ขนาด 1.5x3 นิ้ว @0.40x0.40 ม. | ตร.ม. | 45.00    | 410.00                              | 18,450.00  | 128.00    | 5,760.00  | 24,210.00  |
|   | รวม 1.2.3                                                                              |       |          |                                     |            |           |           | 24,210.00  |
|   | 1.2.5 งานวงกบ-กระຈ                                                                     |       |          |                                     |            |           |           |            |
| 1   | วงกบอลูมิเนียม สีชาดำ เบอร์ 517 ขนาด 2x4นิ้วหนา1.5 มม.                                 | เมตร  | 433.00   | 390.00                              | 168,870.00 | 45.00     | 19,485.00 | 188,355.00 |
| 2   | กระຈนิรภัยตัดแสง60 % หนา 6 มม.                                                         | ตร.ฟ. | 1,442.00 | 140.00                              | 201,880.00 | 11.00     | 15,862.00 | 217,742.00 |
|   | รวม 1.2.5                                                                              |       |          |                                     |            |           |           | 406,097.00 |
|   | 1.2.6 งานประตู-หน้าต่าง                                                                |       |          |                                     |            |           |           |            |
| 1   | ประตูบานเลื่อนแขวน กระຈนิรภัยตัดแสง 60 % หนา 6 มม.                                     | ชุด   | 10.00    | 7,762.00                            | 77,620.00  | 770.00    | 7,700.00  | 85,320.00  |
|   | กรอบอลูมิเนียมสีชาดำ เบอร์ 517 ขนาดประมาณ 1.00x2.75 ม.                                 |       |          | (ยกเว้นกระຈ รวมอยู่ใน งานวงกบ-กระຈ) |            |           |           |            |
|   | รวม 1.2.6                                                                              |       |          |                                     |            |           |           | 85,320.00  |
|   | 1.2.8 งานทาสี                                                                          |       |          |                                     |            |           |           |            |
| 1   | สีอิมัลชั่นชนิดทนสภาวะอากาศ                                                            | ตร.ม. | 90.00    | 42.00                               | 3,780.00   | 30.00     | 2,700.00  | 6,480.00   |
|   | รวม 1.2.8                                                                              |       |          |                                     |            |           |           | 6,480.00   |
| หมายเหตุ : - ปริมาณงานใน BOQ.นี้ไม่สามารถนำไปใช้อ้างอิงในการก่อสร้างจริงได้ ผู้เสนอราคาต้องเสนอตามรูปแบบ<br>และเอกสารรายการประกอบแบบที่กำหนด              |                                                                                        |       |          |                                     |            |           |           |            |
| - บัญชีแสดงปริมาณวัสดุเป็นเอกสารราชการกลุ่มงานโครงสร้างพื้นฐานและวิศวกรรมทางการแพทย์ รพ.สวนปรุง กรมสุขภาพจิต<br>ใช้เฉพาะเป็นแนวทางในการประมาณราคาเท่านั้น |                                                                                        |       |          |                                     |            |           |           |            |
| - หากต้องการ ใช้ BOQ.นี้ให้ผู้เสนอราคา กรอกรายละเอียดในการเสนอราคา จะต้องลบปริมาณวัสดุและราคาออกก่อน                                                      |                                                                                        |       |          |                                     |            |           |           |            |

๑ .....ประธานกรรมการ  
 ๒ .....กรรมการ  
 ๓ .....กรรมการ  
 ๔ .....กรรมการ  
 ๕ .....กรรมการ

## รายละเอียดการปรับปรุงอาคารผู้ป่วยพิเศษขนานชั้นที่ ๑ และชั้นที่ ๒

ให้ผู้รับจ้างดำเนินการปรับปรุงอาคารผู้ป่วยพิเศษขนาน ชั้นที่ ๑ และชั้นที่ ๒ แบบเลขที่ ๙๙๕๐/๕๒ และเอกสารของโรงพยาบาลสวนปรุง เลขที่ ก. ๐๑๓๐/ธ.ค./๒๕๖๗ จำนวน ๖ แผ่น ดังนี้

๑. ให้กั้นห้องนอนผู้ป่วย ชั้นที่ ๑ ห้อง ๑๒๓,๑๒๖,๑๒๗,๑๒๙,๑๓๐ และชั้นที่ ๒ ห้อง ๒๑๗,๒๒๐,๒๒๑, ๒๒๓,๒๒๔ ด้วยกระจกนิรภัยตัดแสง ๖๐% สีเทาหนา ๖ มม.วงกบอลูมิเนียม ๒ x ๔ นิ้วหนาไม่น้อยกว่า ๑.๕ มม. สีชา ๕๑๗ @ ประมาณ ๑.๐๐ เมตร/ และหรือ จัดแบ่งช่องให้พอดี ตามแนว B และ C สูงต่อจากผนังของเดิม จรดฝ้าเพดาน (P๑ และ P๒)
๒. ให้ติดตั้งประตูบานเลื่อนแขวนกรอบอลูมิเนียม สีชา ๕๑๗ ลูกฟักกระจกนิรภัยตัดแสง ๖๐% สีเทาหนา ๖ มม. ขนาดประมาณ ๑.๐๐ x ๒.๓๐ เมตร (D) ตามลักษณะ ของประตูของเดิมห้อง ๑๑๘ และ/หรือห้อง ๒๑๓ ห้องละ ๑ ชุด
๓. ผนังกั้นห้องระหว่างห้อง (ตามแนว ๒ - ๖) ของห้อง ๑๒๖,๑๒๗,๑๒๙,๑๓๐,๒๒๐,๒๒๑,๒๒๓,๒๒๔ ให้กั้น ด้วยผนังไฟเบอร์ซีเมนต์หนา ๑๐ มม.กรู ๒ ด้าน ฉาบรอยต่อเรียบ ทาสี โครงคร่าว โลหะชุบสังกะสี ขนาด ๑.๕ x ๓ นิ้ว @ ๐.๔๐x๐.๔๐ เมตร (P๓) ต่อจากผนังเดิมขึ้นไปอีกประมาณ ๑.๒๐ เมตร ตอนบนให้ติดตั้ง กระจกช่องแสงติดตาย สูงประมาณ ๐.๖๐ เมตร จรดฝ้าเพดาน ด้วยกระจกนิรภัยนิรภัยตัดแสง ๖๐% สีเทา หนา ๖ มม.วงกบอลูมิเนียม ๒ x ๔ นิ้ว สีชา ๕๑๗ @ ประมาณ ๑.๐๐ เมตร (W)
๔. ภายหลังการปรับปรุงอาคารผู้ป่วยพิเศษ ขนาน ชั้นที่ ๑ และชั้นที่ ๒ ทั้งหมดแล้ว ผู้รับจ้างจะต้องทาสี ส่วนผนังที่กั้นใหม่ภายในห้องนอนผู้ป่วยและส่วนที่เกี่ยวข้องและต่อเนื่อง โดยจะชี้แจงเพิ่มเติมระหว่าง ดำเนินการ
๕. ผลิตรั้วกันของสี ที่จะนำมาใช้กำหนดให้ใช้ สีอิมัลชั่นทนสภาวะอากาศ ตามมาตรฐานอุตสาหกรรม เลขที่ ๒๓๒๑-๒๕๔๙ และเป็นผลิตภัณฑ์ที่ได้รับอนุญาตให้ใช้เครื่องหมายรับรองฉลากเขียว โดยใช้สี กลุ่มระดับคุณภาพสูง ของแต่ละผลิตภัณฑ์ โดยปฏิบัติตามกรรมวิธีของบริษัทผู้ผลิตนั้นๆ อย่าง เคร่งครัด
๖. ก่อนดำเนินการทาสีผู้รับจ้างจะต้องทาสีรองพื้นตามชนิดของผลิตภัณฑ์สี ของบริษัทผู้ผลิต นั้นๆอย่าง เคร่งครัด โดยได้รับมาตรฐานอุตสาหกรรมเลขที่ ๑๑๗๗-๒๕๓๖
๗. การเลือกชนิดสีของห้องต่างๆ คณะกรรมการตรวจรับพัสดุ และ/หรือ ผู้ใช้อาคารจะเป็นผู้เลือกให้โดยอ้างอิง กับสีอาคารของเดิมเป็นหลัก ในขณะการนำเสนอเพื่อขออนุญาตใช้ผลิตภัณฑ์
๘. วัสดุและอุปกรณ์ต่างๆที่จะใช้ในการปรับปรุงอาคารผู้ป่วยพิเศษขนาน ชั้นที่ ๑ และชั้นที่ ๒ ทั้งหมด ผู้รับ จ้างจะต้องนำเสนอ รูปแบบขนาดและวิธีการติดตั้ง ซึ่งรวมถึงชนิดสีต่างๆ นำเสนอคณะกรรมการตรวจ รับพัสดุ และ/หรือ ผู้ใช้อาคารผ่านช่างผู้ควบคุมงานเห็นชอบก่อนดำเนินการ
๙. ผู้รับจ้างจะต้องใช้พัสดุประเภทวัสดุหรือครุภัณฑ์ที่จะใช้ในงาน ปรับปรุงอาคารผู้ป่วยพิเศษขนานชั้นที่ ๑ และชั้นที่ ๒ เป็นพัสดุที่ผลิตภายในประเทศ โดยจะต้องใช้ ไม่น้อยกว่าร้อยละ ๖๐ ของมูลค่าพัสดุที่ใช้ในงาน ปรับปรุงฯทั้งหมดตามสัญญา และจะต้องจัดทำแบบตารางจัดทำแผนการใช้พัสดุที่ผลิตภายในประเทศตาม แบบที่หน่วยงานกำหนด โดยต้องแสดงให้เห็นหน่วยงานทราบภายใน ๓๐ วัน นับถัดจากวันที่ ที่ลงนามสัญญา

๑๐. สิ่งกีดขวางในสถานที่การปรับปรุงฯ เป็นหน้าที่ของผู้รับจ้างที่จะทำการรื้อถอน โยกย้าย ปรับแต่ง และให้อยู่ใน สภาพที่ใช้การได้ดีเป็นไปตามมาตรฐานของระบบนั้นๆ
๑๑. ความเสียหายใดๆ ที่เกิดขึ้นระหว่างการปรับปรุงฯ และ/หรือ เป็นผลมาจากการปรับปรุงฯโดยเจตนาหรือไม่เจตนาก็ตาม ผู้รับจ้างจะต้องเป็นผู้รับผิดชอบดำเนินการแก้ไข ซ่อมแซม ปรับแต่งให้ใช้การได้ดีเหมือนเดิมไม่ว่ากรณีใดๆ ทั้งสิ้น
๑๒. ผู้รับจ้างจะต้องรับประกันความชำรุดบกพร่องจากการปรับปรุงอาคารผู้ป่วยพิเศษขนานชั้นที่ ๑ และชั้นที่ ๒ เป็นเวลา อย่างน้อย ๒ ปี
๑๓. กำหนดแล้วเสร็จ ภายใน ๙๐ วัน



(นายอิสรภาพ รอดเจริญ)

นายช่างเทคนิค



(นายวิเชียร บุญชัย)

ช่างไม้ ช ๔

ผู้สำรวจและกำหนดรายการ




(นายสุภาพ ปกป้อง) ๓๖

นายช่างเทคนิคชำนาญงาน


หัวหน้ากลุ่มงานโครงสร้างพื้นฐาน

และวิศวกรรมทางการแพทย์

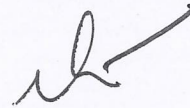


(นายกิตต์กวี โพธิ์โน)

ผู้อำนวยการโรงพยาบาลสวนปรุง

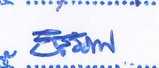- ๑ .....  .....ประธานกรรมการ
- ๒ .....  .....กรรมการ
- ๓ .....  .....กรรมการ
- ๔ .....  .....กรรมการ
- ๕ .....  .....กรรมการ




|                                                           |                                                 |             |
|-----------------------------------------------------------|-------------------------------------------------|-------------|
| กลุ่มงานโครงสร้างพื้นฐานและวิศวกรรมทางการแพทย์ รพ.สวนผึ้ง |                                                 |             |
| เอกสารเลขที่                                              | ก.0130/ร.ค./2567                                | แผ่นที่ 4/6 |
| แบบ                                                       | ปรับปรุงอาคารผู้ป่วยพิเศษนานน แบบเลขที่ 9950/52 |             |
| เขียน                                                     | อิสรภาพ รอดเจริญ                                | Signature   |
| ตรวจ                                                      | วิเชียร บุญชัย                                  | Signature   |
| เห็นชอบ                                                   | สุภาพ ปกป้อง                                    | Signature   |
| อนุมัติ                                                   | นพ.กิตต์กวี โพธิ์โน                             | Signature   |

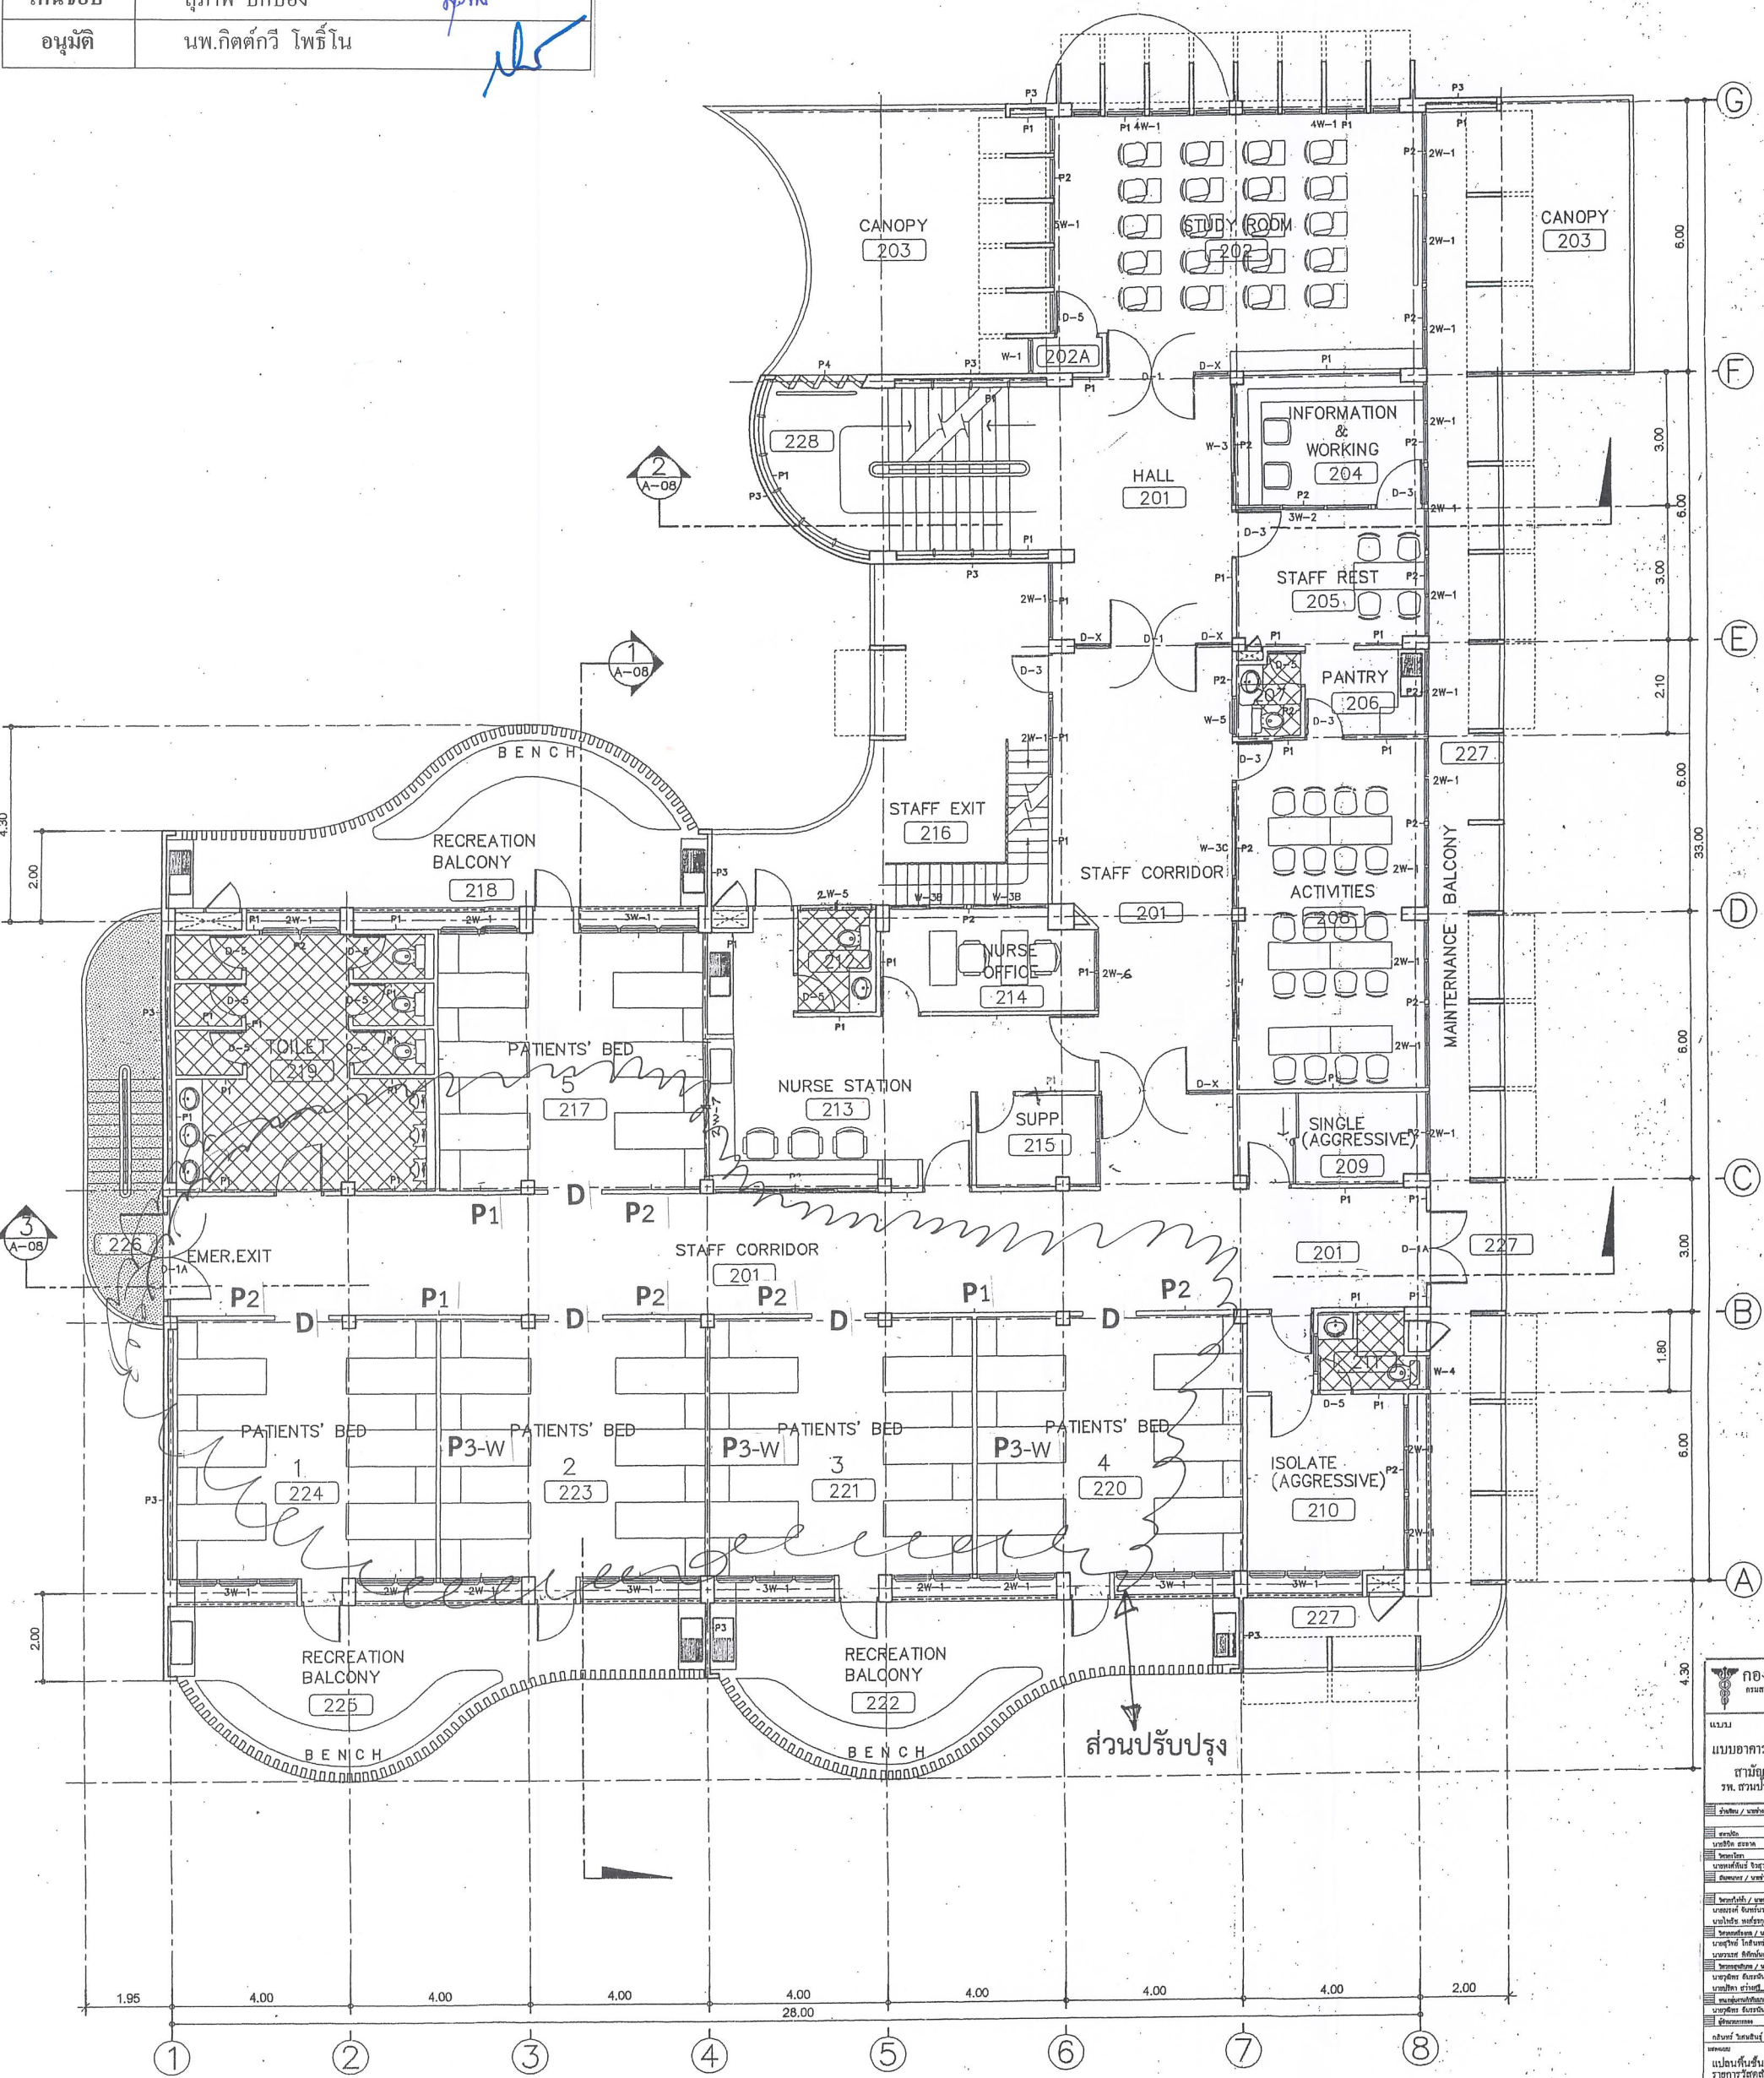


## แผนผังชั้น 2

มาตราส่วน


1 : 100

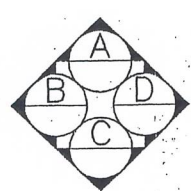[illegible]

| กลุ่มงานโครงสร้างพื้นฐานและวิศวกรรมทางการแพทย์ ร.พ.สวนปรุง |                                                 |             |
|------------------------------------------------------------|-------------------------------------------------|-------------|
| เอกสารเลขที่                                               | ก.0130/ร.ค./2567                                | แผ่นที่ 5/6 |
| แบบ                                                        | ปรับปรุงอาคารผู้ป่วยพิเศษนานน แบบเลขที่ 9950/52 |             |
| เขียน                                                      | อิสรภาพ รอดเจริญ                                | อีพิมพ์     |
| ตรวจ                                                       | วิเชียร บุญชัย                                  | อีพิมพ์     |
| เห็นชอบ                                                    | สุภาพ ปกป้อง                                    | อีพิมพ์     |
| อนุมัติ                                                    | นพ.กิตต์กวี โพธิ์โน                             | อีพิมพ์     |

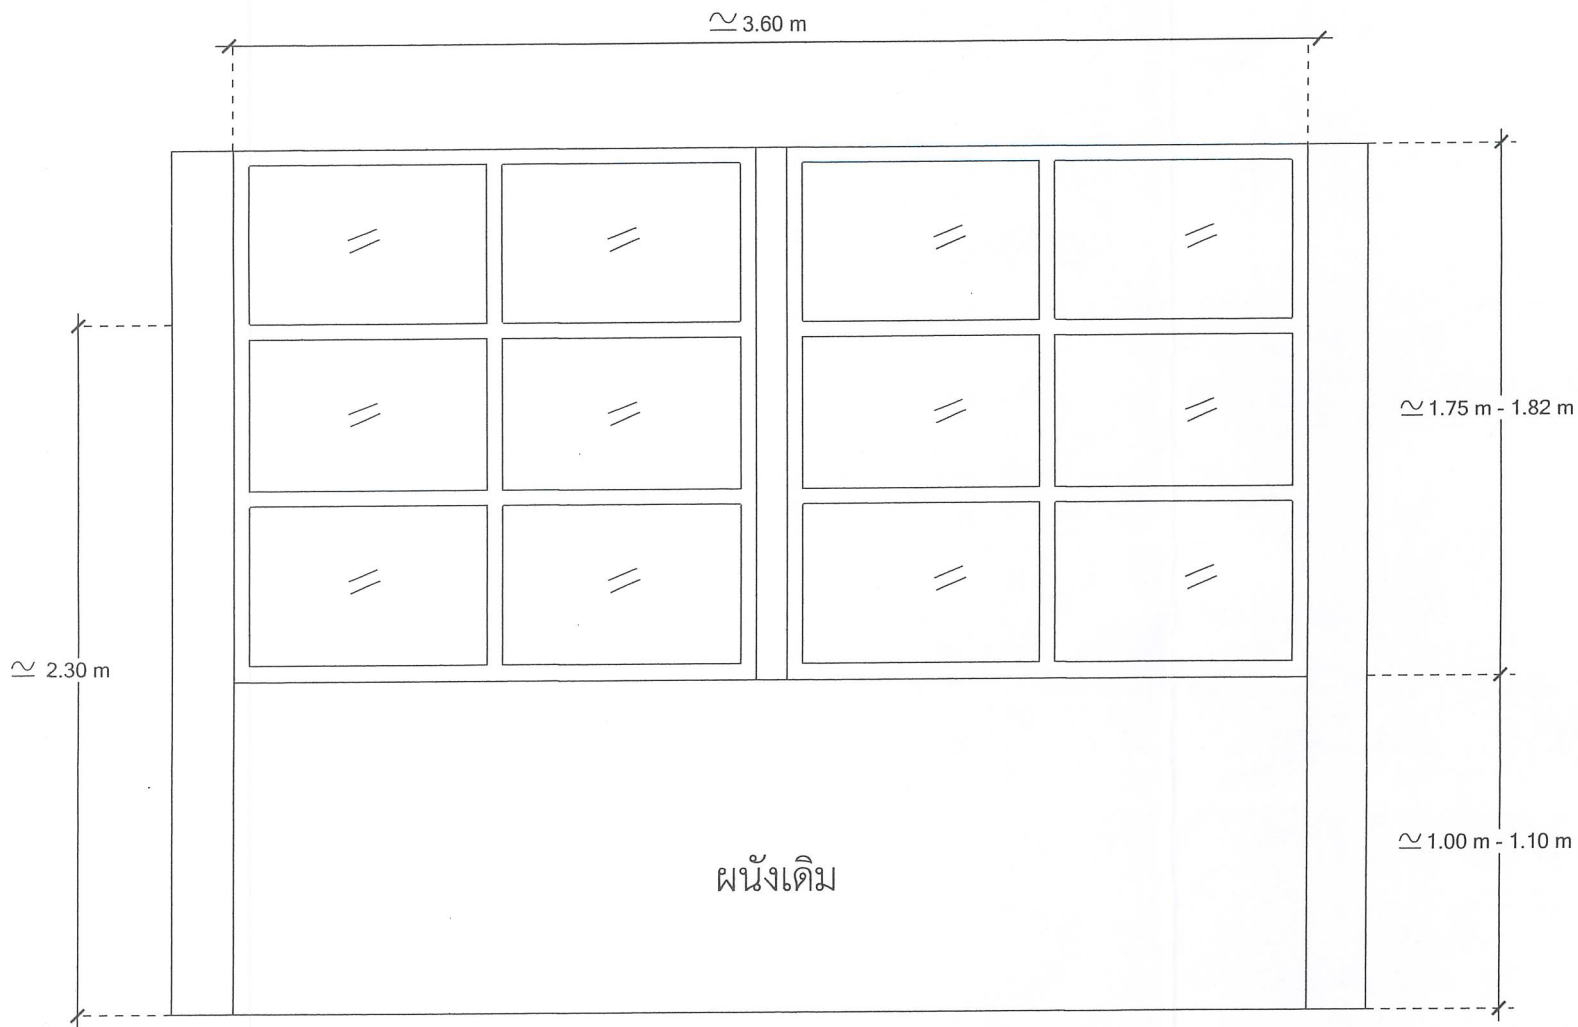


ขยาย P1

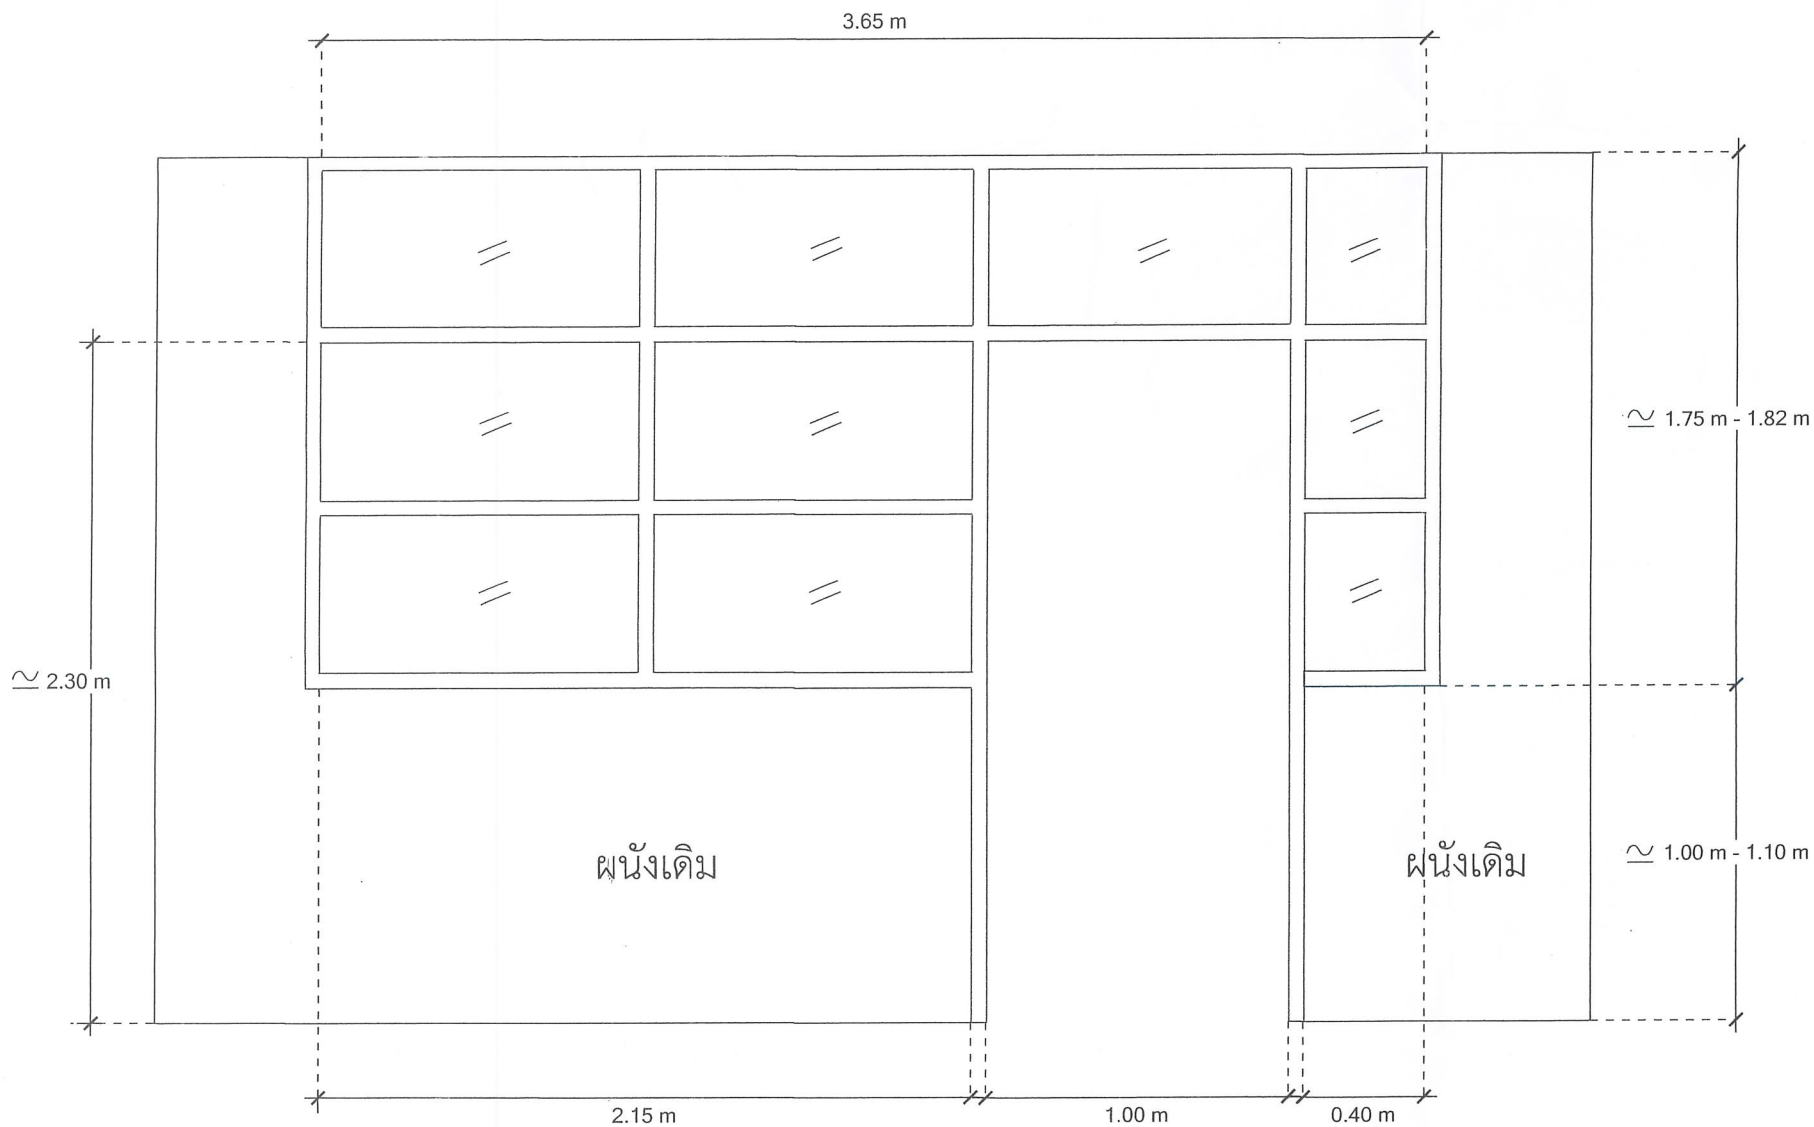


ขยาย P2

|                                                            |                                                 |             |
|------------------------------------------------------------|-------------------------------------------------|-------------|
| กลุ่มงานโครงสร้างพื้นฐานและวิศวกรรมทางการแพทย์ ร.พ.สวนปรุง |                                                 |             |
| เอกสารเลขที่                                               | ก.0130/ร.ค./2567                                | แผ่นที่ 6/6 |
| แบบ                                                        | ปรับปรุงอาคารผู้ป่วยพิเศษนานา แบบเลขที่ 9950/52 |             |
| เขียน                                                      | อิสรภาพ รอดเจริญ                                | สม          |
| ตรวจ                                                       | วิเชียร บุญชัย                                  | วิ          |
| เห็นชอบ                                                    | สุภาพ ปกป้อง                                    | สุ          |
| อนุมัติ                                                    | นพ.กิตต์กวี โพธิ์โน                             | ก           |

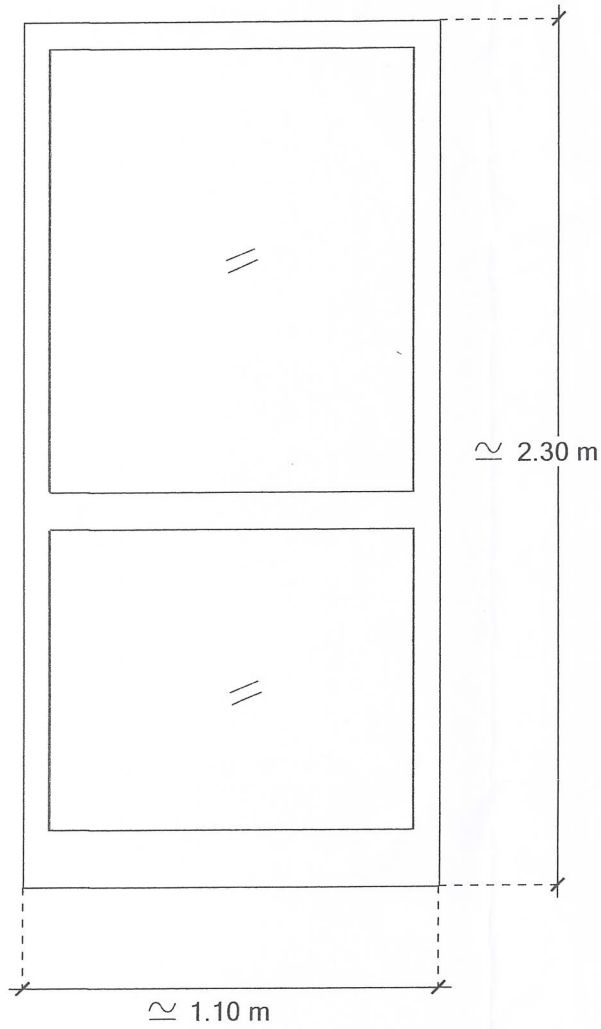

ขยาย D

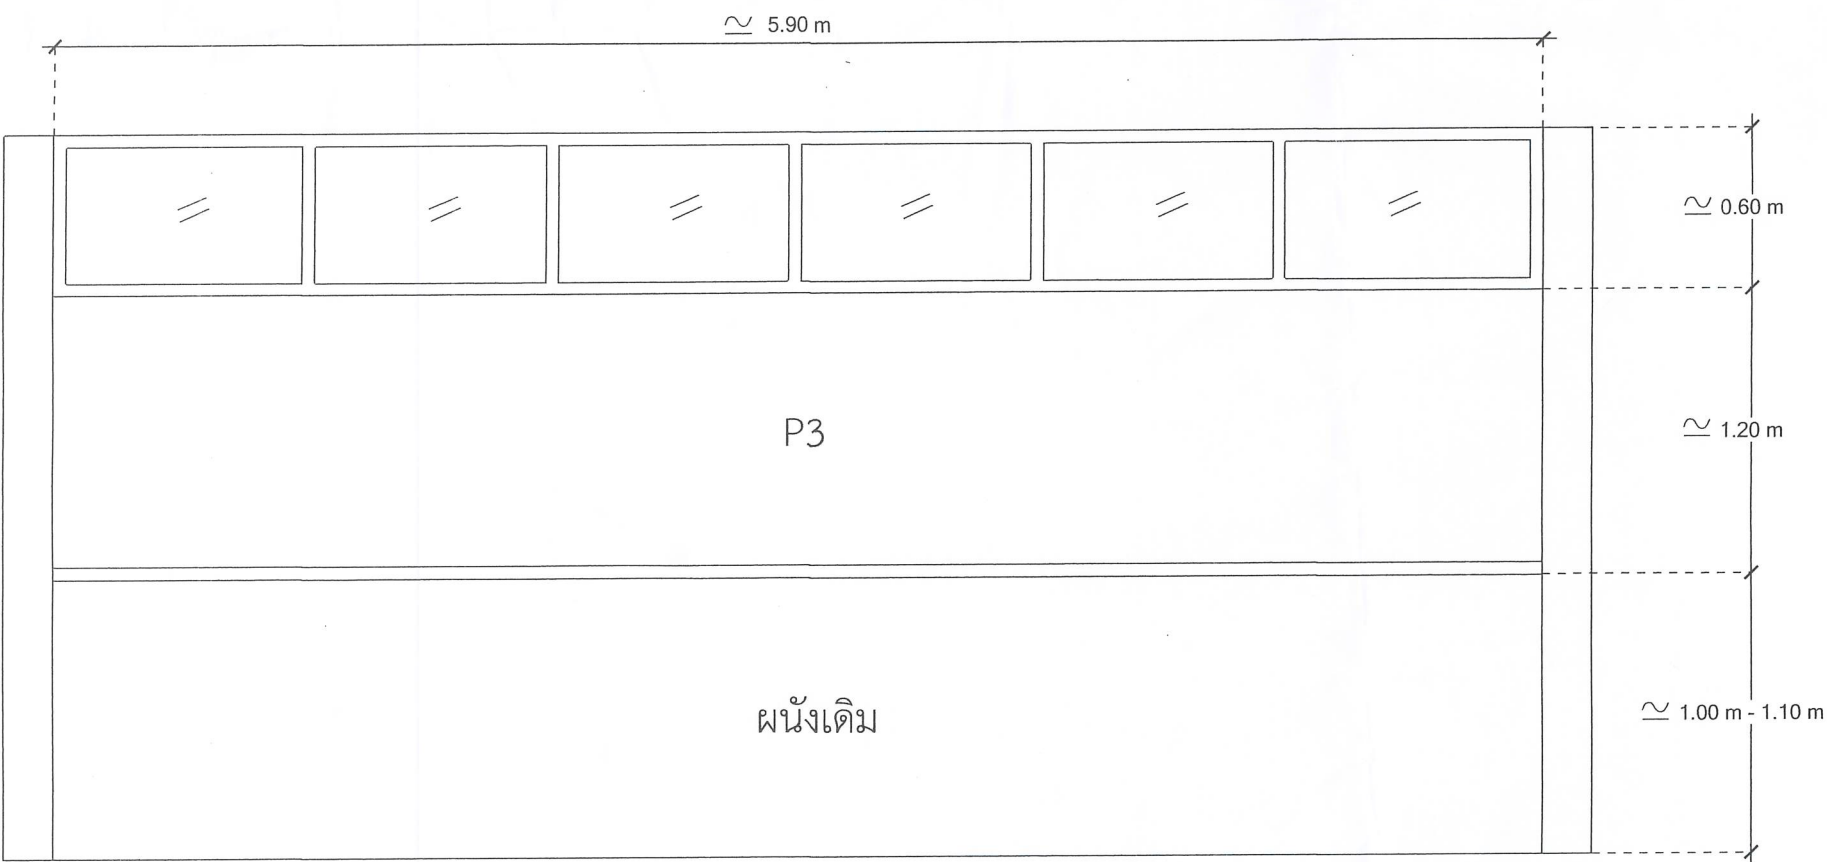

ขยาย P3 และ W